



Neubau der Sportanlage Südenkampfbahn in Ahlen

AKT | Architekten
Krych
Tombrock

Die bisherige Sportanlage, die eine bedeutende Rolle in der Sportgeschichte der Stadt Ahlen spielte, bestand aus einem Vereinsheim mit Umkleiden und Gastronomiebereich, einem Fußballfeld sowie einer Tribüne.

Diese Anlage wurde 1958 erbaut und entsprach längst nicht mehr den Anforderungen an eine moderne Sportstätte. Das Vereinsheim war in einem schlechten baulichen und technischen Zustand, und eine Sanierung wurde aus wirtschaftlichen Gründen verworfen. Daher wurden das Gebäude und die Tribüne abgerissen.


An gleicher Stelle konnte anschließend mit Mitteln aus der Städtebauförderung des Landes NRW, im Rahmen des Programms „**Soziale Integration im Quartier**“, ein neues, zeitgemäßes Sportzentrum entstehen.

In diesem finden drei Fußballvereine ihre Heimat, darunter die einzige Frauen- und Mädchenabteilung der Stadt. Zudem nutzen Schulen und Kitas aus der Umgebung die Anlage für Sportfeste.

Der Neubau wurde als eingeschossiger Massivbau mit Flachdach errichtet und verfügt über erweiterte Kapazitäten. Die Funktionen sind an der Wand entlang der Außenlinie des Spielfelds angeordnet, die sowohl die Innen- als auch die Außenbereiche verbindet und gleichzeitig als Lärmschutz für die Nachbarschaft dient.

Die geschwungene Wand zum Spielfeld integriert auf der Außenseite die Tribüne und zioniert durch die Verengung auf der Innenseite die Vereinsräume und die Umkleidebereiche. Das markante Flugdach spannt sich als Schirm über die Außenwände und schützt die Besucherinnen und Besucher auf der Tribüne vor Sonne und Regen.

Durch eine klare, reduzierte Formsprache, die Verwendung regionaler Materialien und die zurückhaltende Farbgestaltung ist in sehr konstruktiver Zusammenarbeit mit Bauherr, Nutzer, Planer und ausführenden Firmen ein kostenoptimierter, eigenständiger Baukörper mit hohem Wiedererkennungswert und starker Identifikation entstanden.

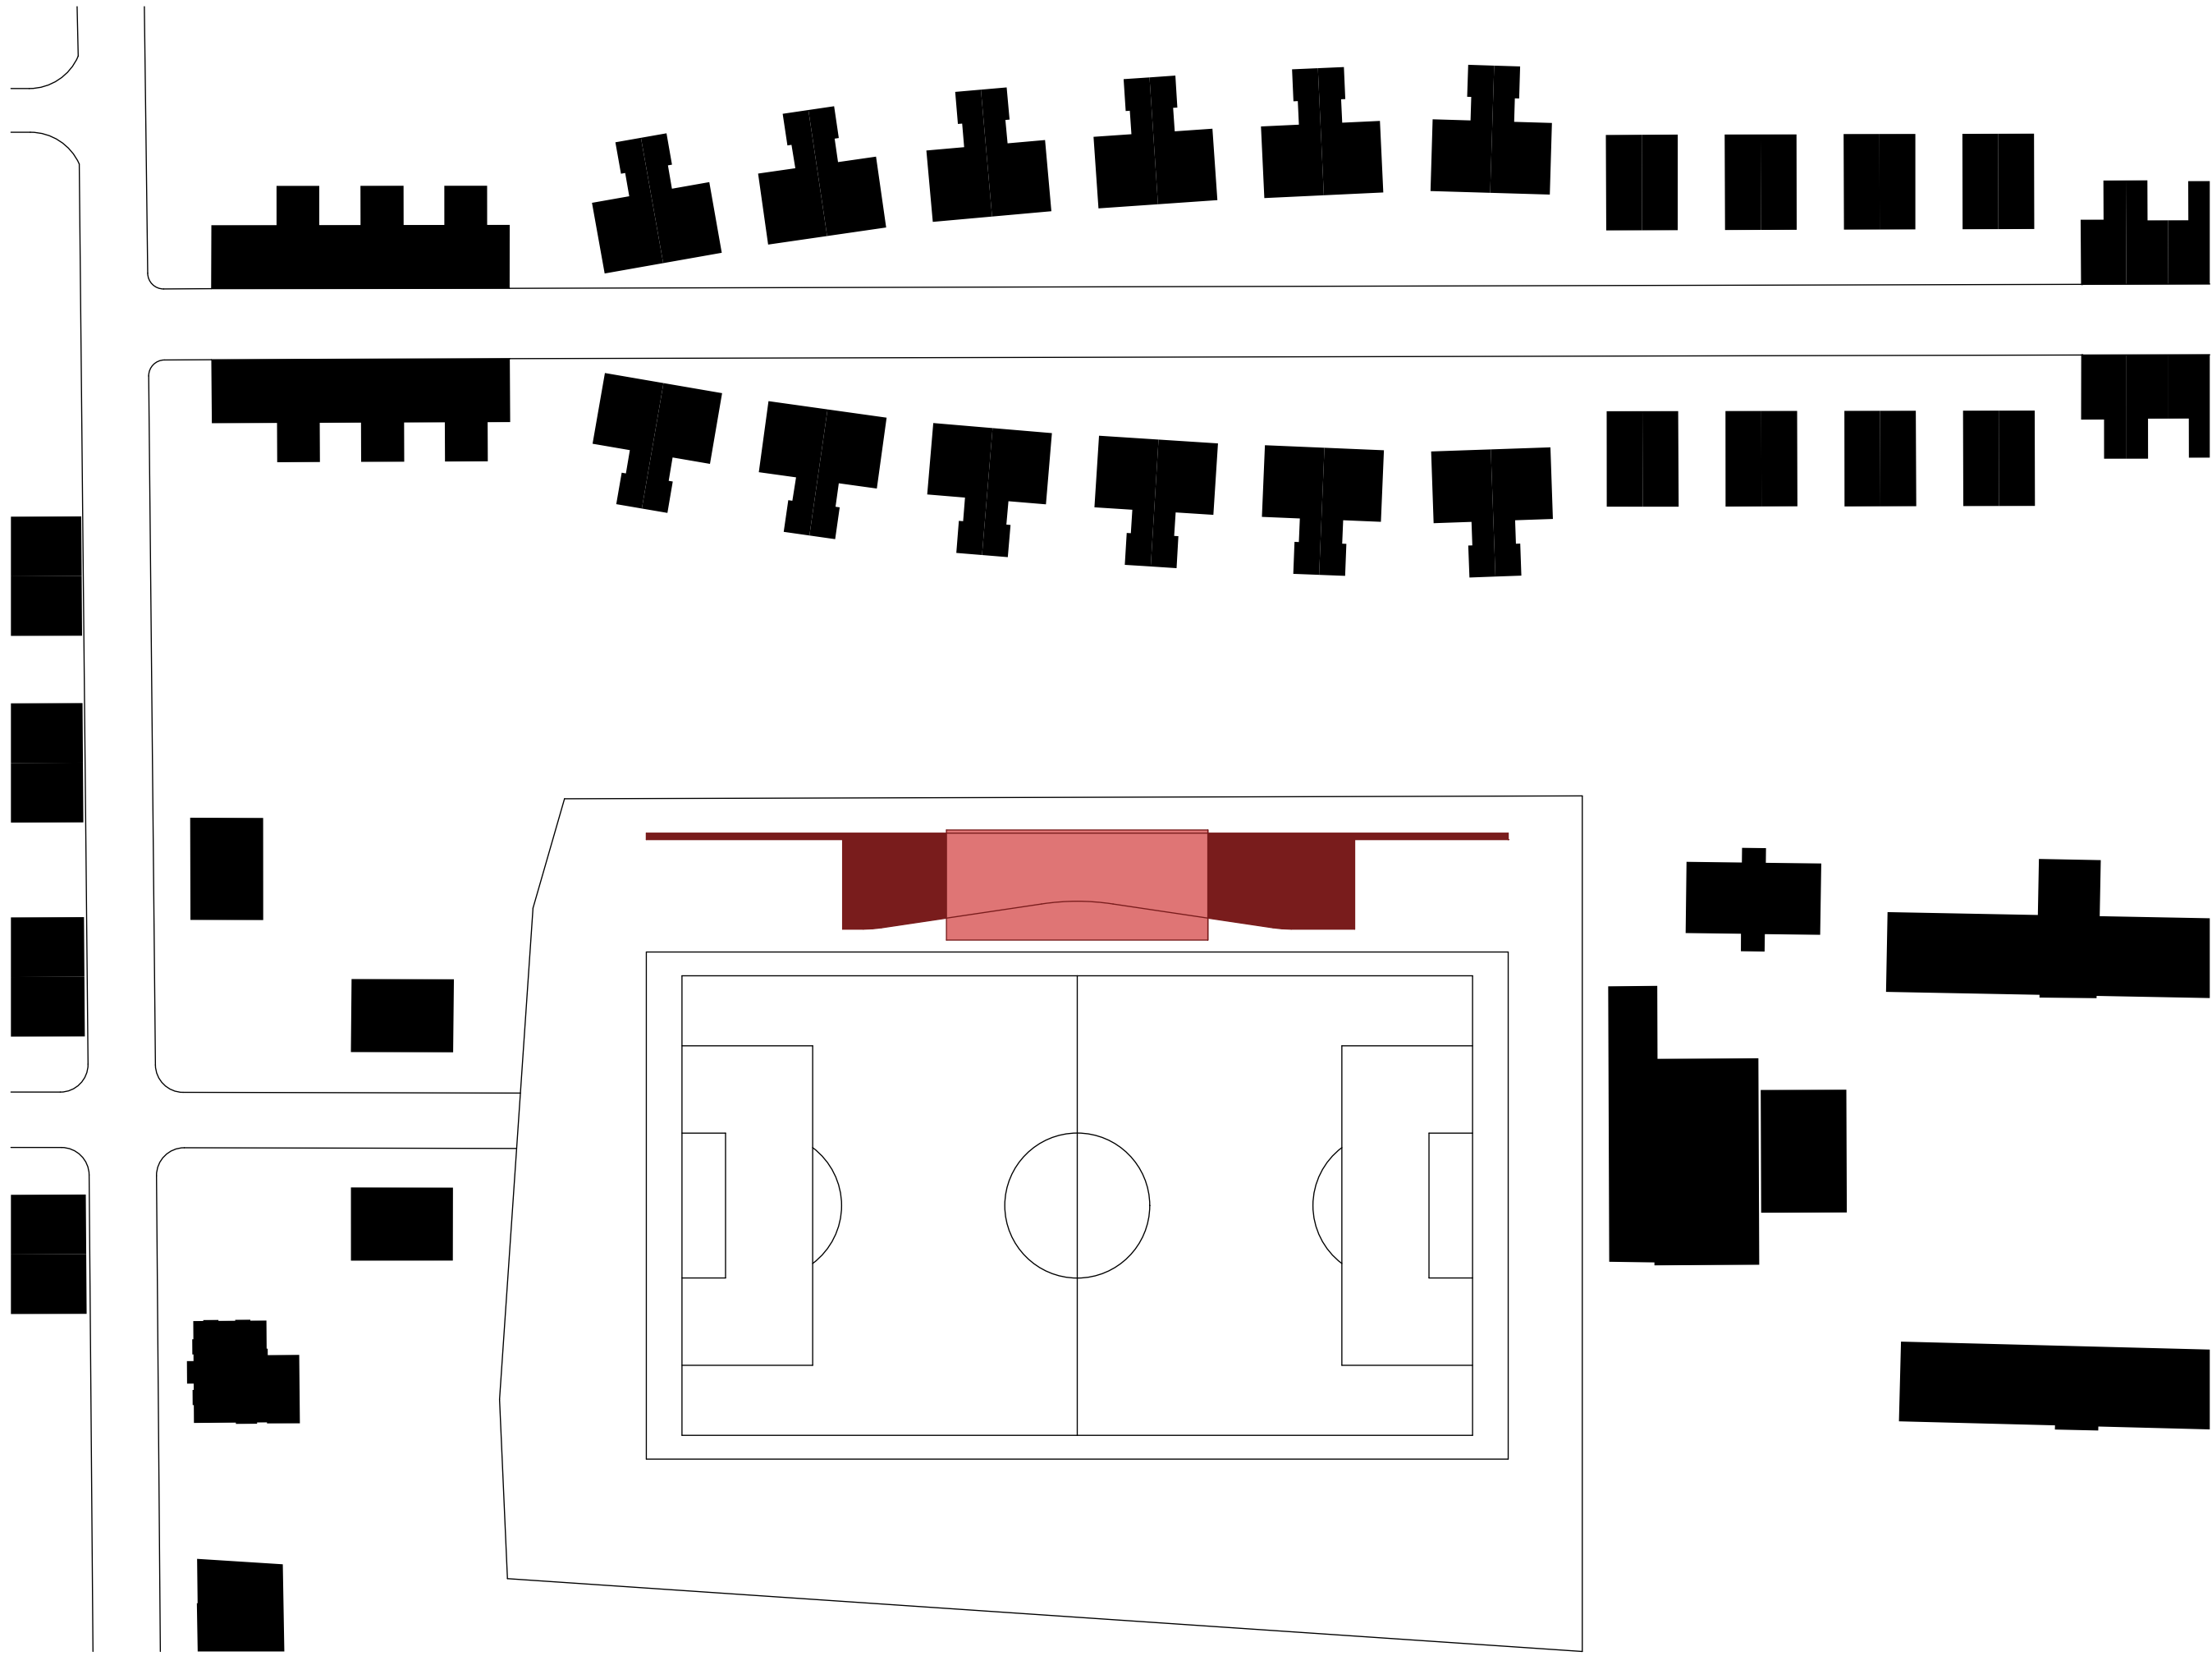



Neubau der Sportanlage Südenkampfbahn in Ahlen

AKT | Architekten
Krych
Tombröck

