

Aus Abschied wird Aufbruch – eine Bibliothek des Lebens

Wo einst Stille und Abschied Raum fanden, entsteht heute ein Ort des Wissens, der Begegnung und der Zukunft. Die ehemalige Trauerhalle mit ihrer markanten Sichtbeton-Architektur und den farbigen Bleiglasfeldern wurde behutsam saniert und zu einer modernen Bibliothek umgewandelt – ein Wandel, der Geschichte wahrt und neues Leben schenkt.

Die Bausubstanz war schwer gezeichnet: abplatzender Beton, korrodierte Bewehrung, zerstörte Glasfelder. Mit viel Sorgfalt wurden die Schäden repariert, die historische Bleiverglasung restauriert und die Fassade mit einer schützenden Lasur versehen. Auch konstruktiv wurde auf Dauerhaftigkeit geachtet: Die neue Regalanlage aus Stahl und Holz übernimmt nicht nur bibliothekarische Funktionen, sondern integriert die gesamte Haustechnik – formschön, funktional und wartungsfreundlich

Im Inneren wurde der kalte, unbeheizte Raum in eine warme, einladende Bibliothek verwandelt. Wand- und Fußbodenheizungen, eine moderne Lüftungsanlage und eine nachhaltige Energieversorgung mit Erdwärme und Pellets sorgen für ein angenehmes Raumklima. Die neue, begehbbare Regalanlage aus Stahl und Holz gibt dem Raum Struktur und Seele.

Auch außen wurde der Ort neu gestaltet – mit Betonplatten, Naturstein und gepflegtem Grün, das die Verbindung zwischen Bauwerk und Umgebung stärkt. Alles in enger Abstimmung mit dem Denkmalschutz – mit Respekt, Gefühl und einem Blick in die Zukunft.

Diese Transformation steht exemplarisch für nachhaltige Architektur im Bestand: ressourcenschonend, denkmalgerecht und mit hohem gestalterischem Anspruch.


Ein Ort mit Geschichte – und neuer Zukunft




3D- Visualisierung der alten Trauerhalle




Luftbild 2021

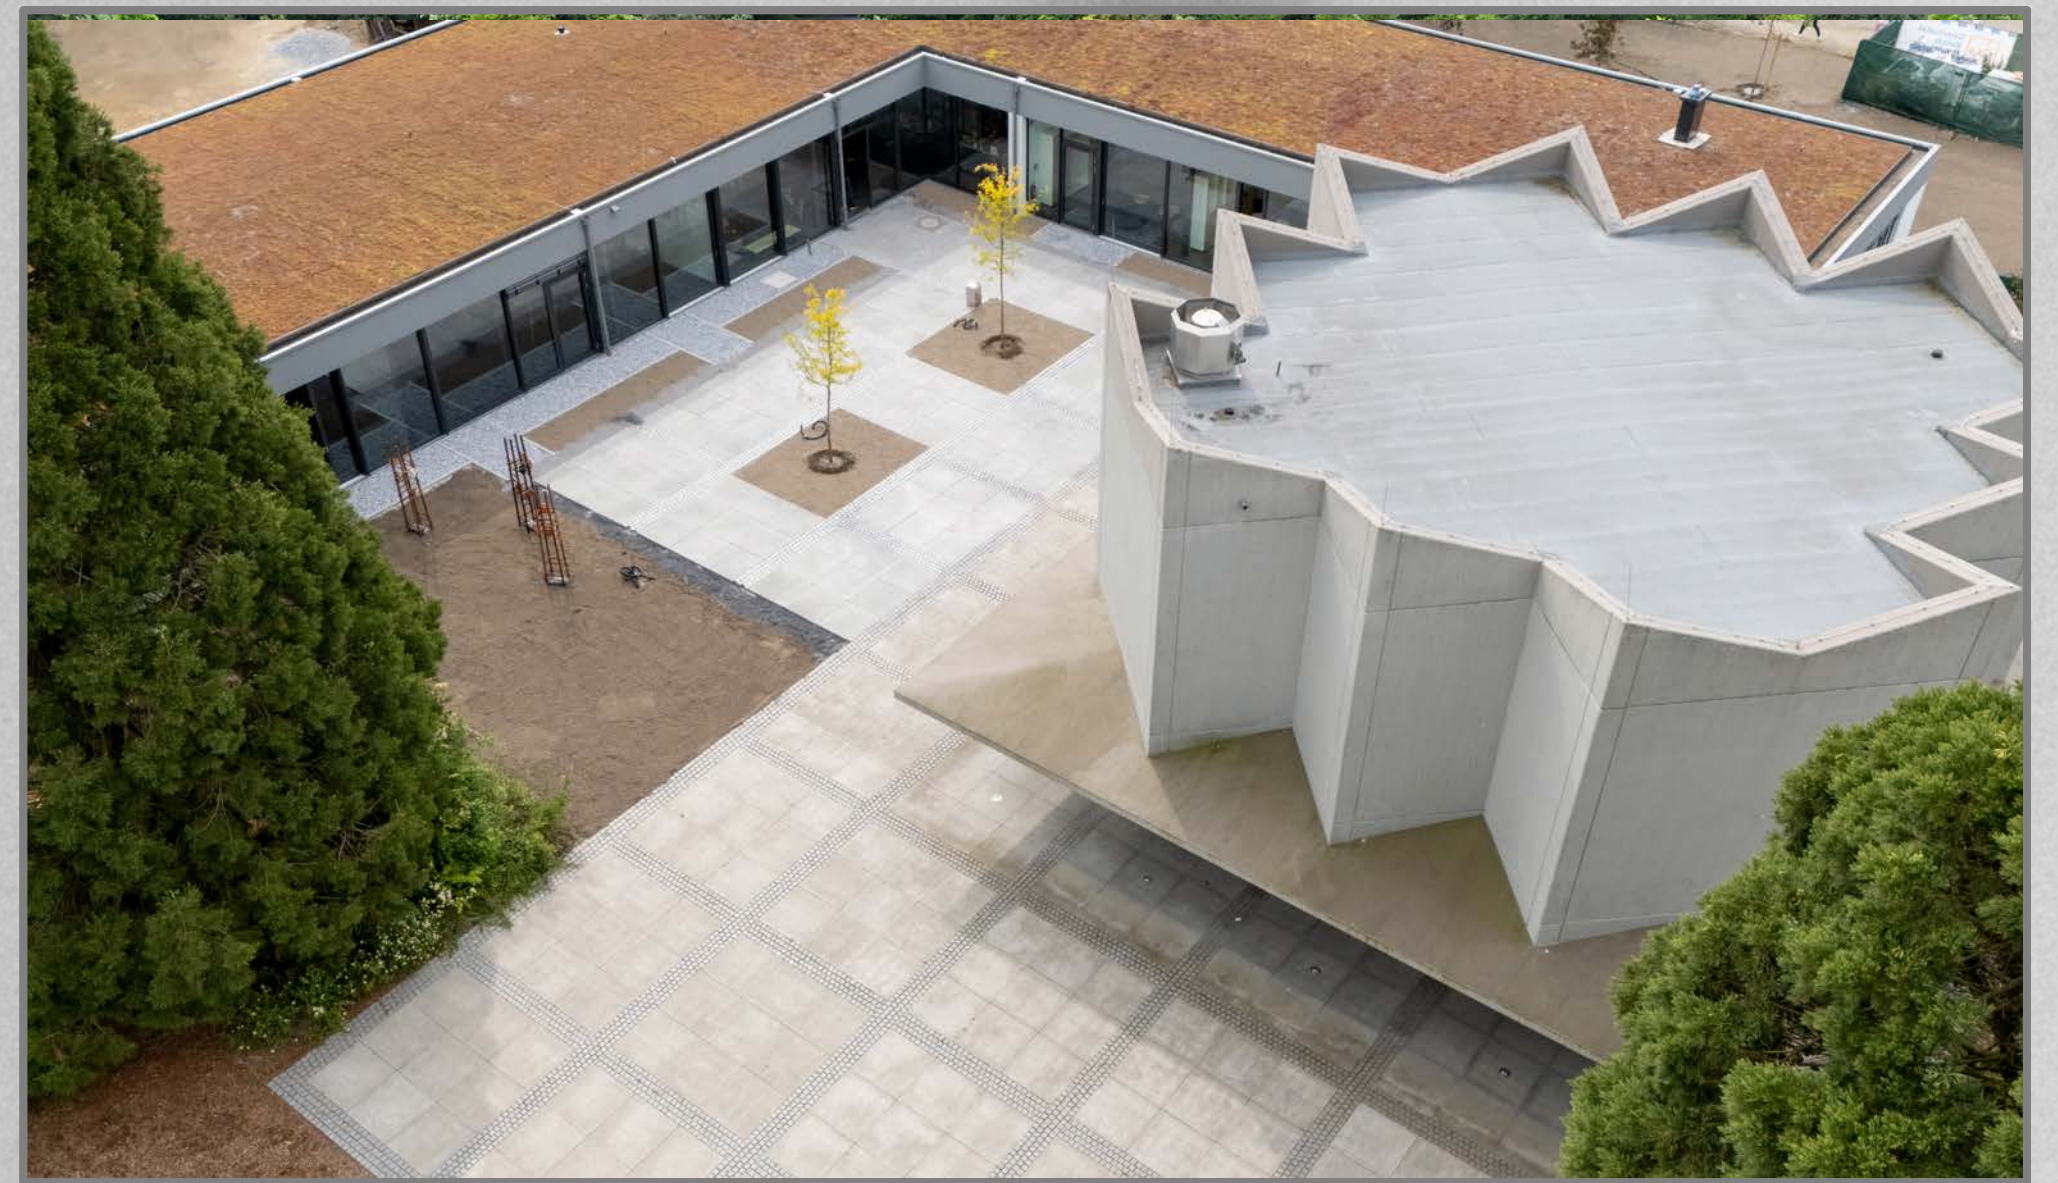


Luftbild 2025

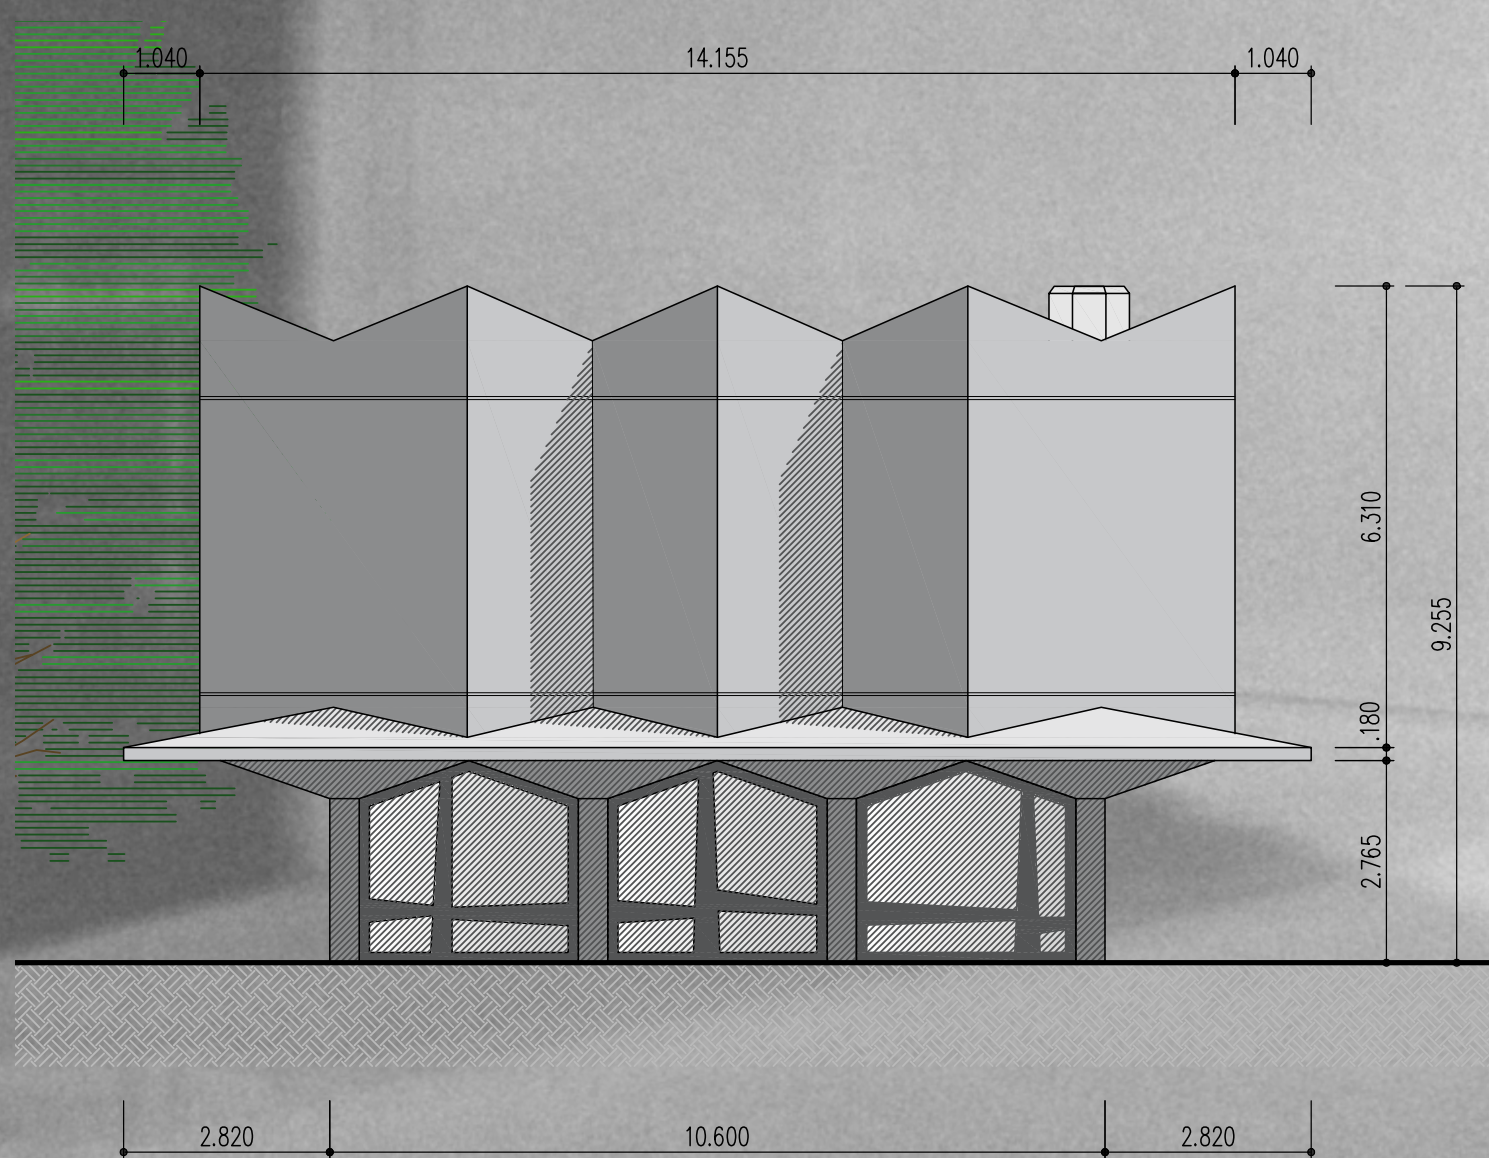

Ansicht Ost

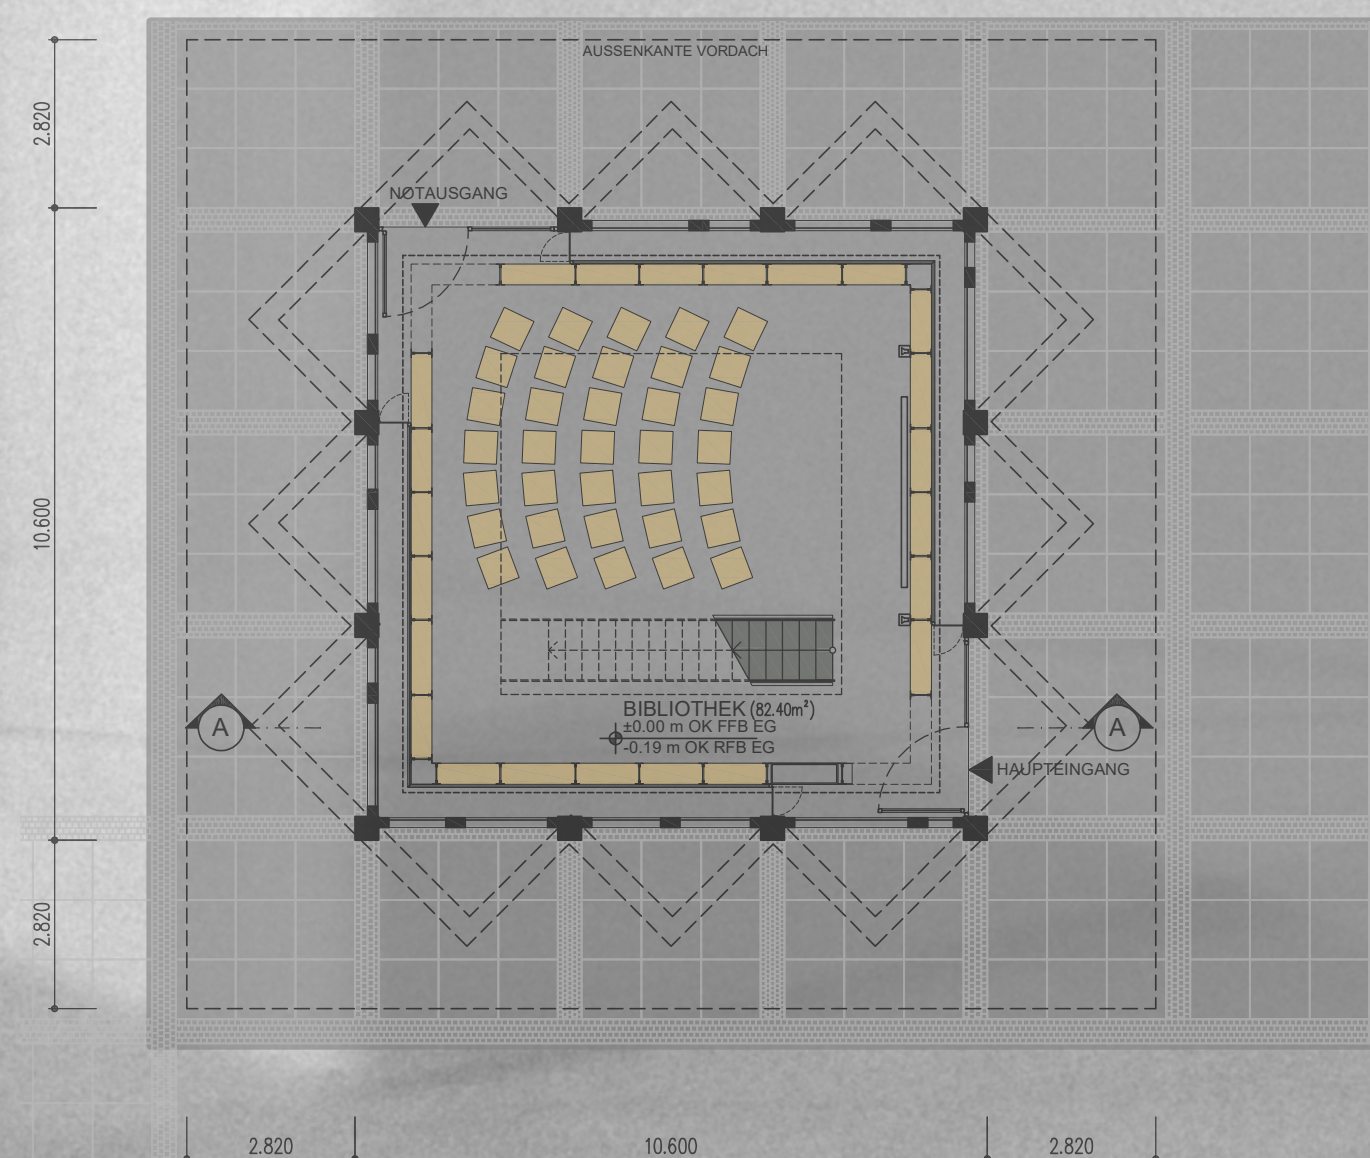

Grundriss Erdgeschoss

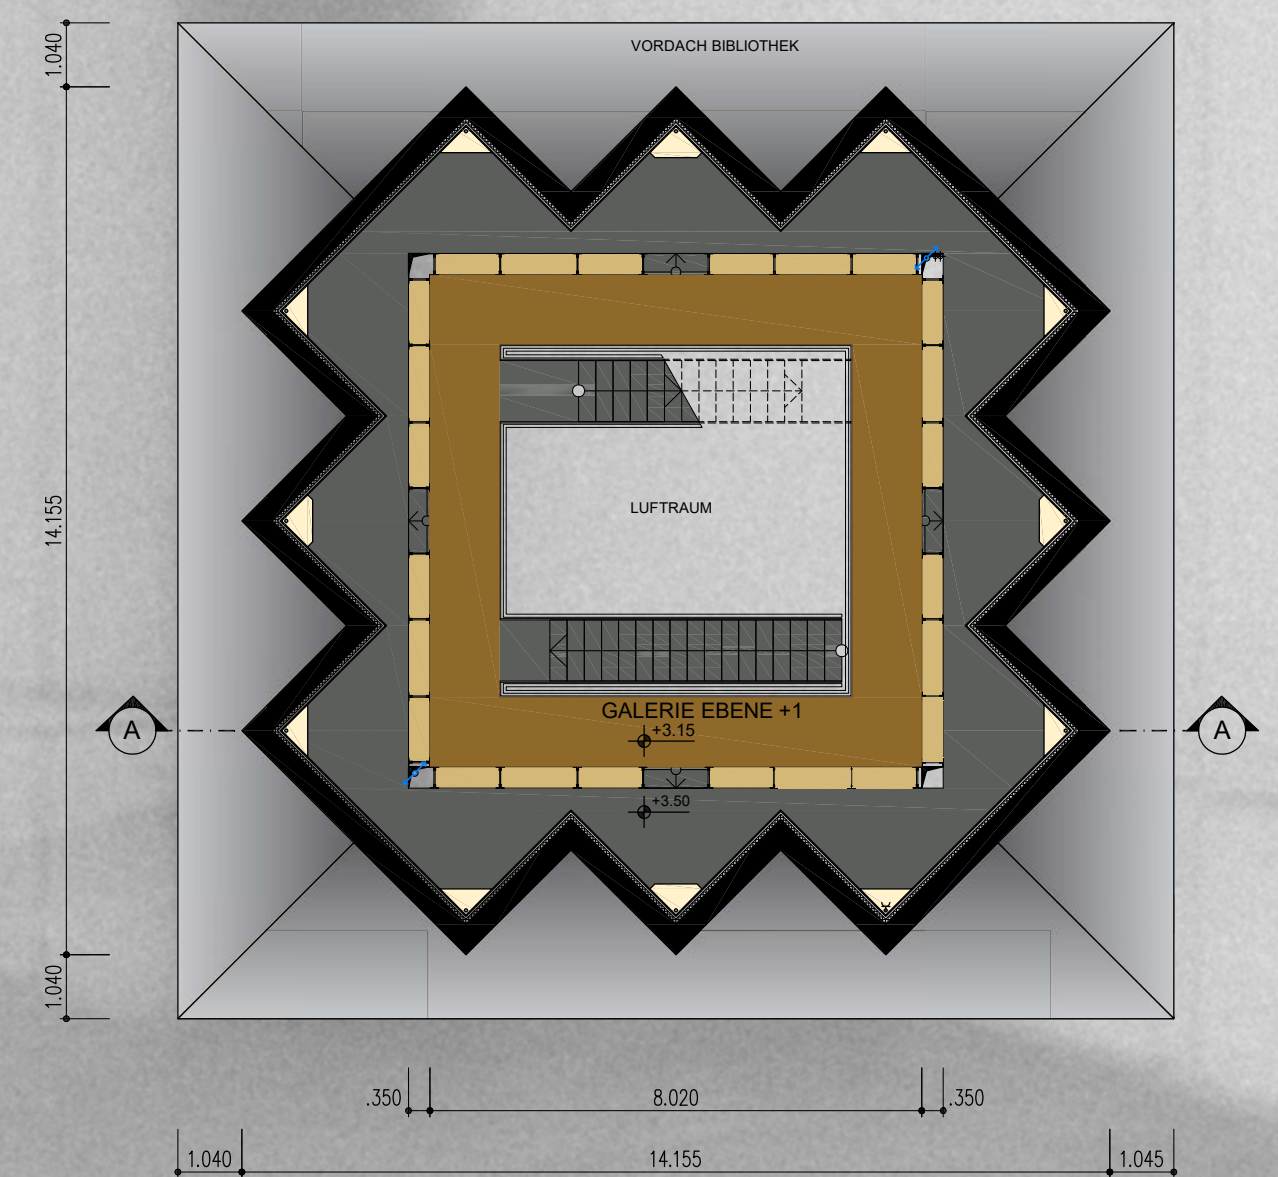

Grundriss 1. Ebene



Ansicht Nord 2021



Ansicht Nord 2025

Planung: Plan plus Gesellschaft für Architekturplanungen mbH

Bauherr: Buxus Stiftung gGmbH

Fertigstellung: 2023

Fotos:


- Richard Lensit
- Planplus GmbH



**FRITZ BAUER
FORUM**

planplus
für Architekturplanungen mbH

Aus Abschied wird Aufbruch – eine Bibliothek des Lebens

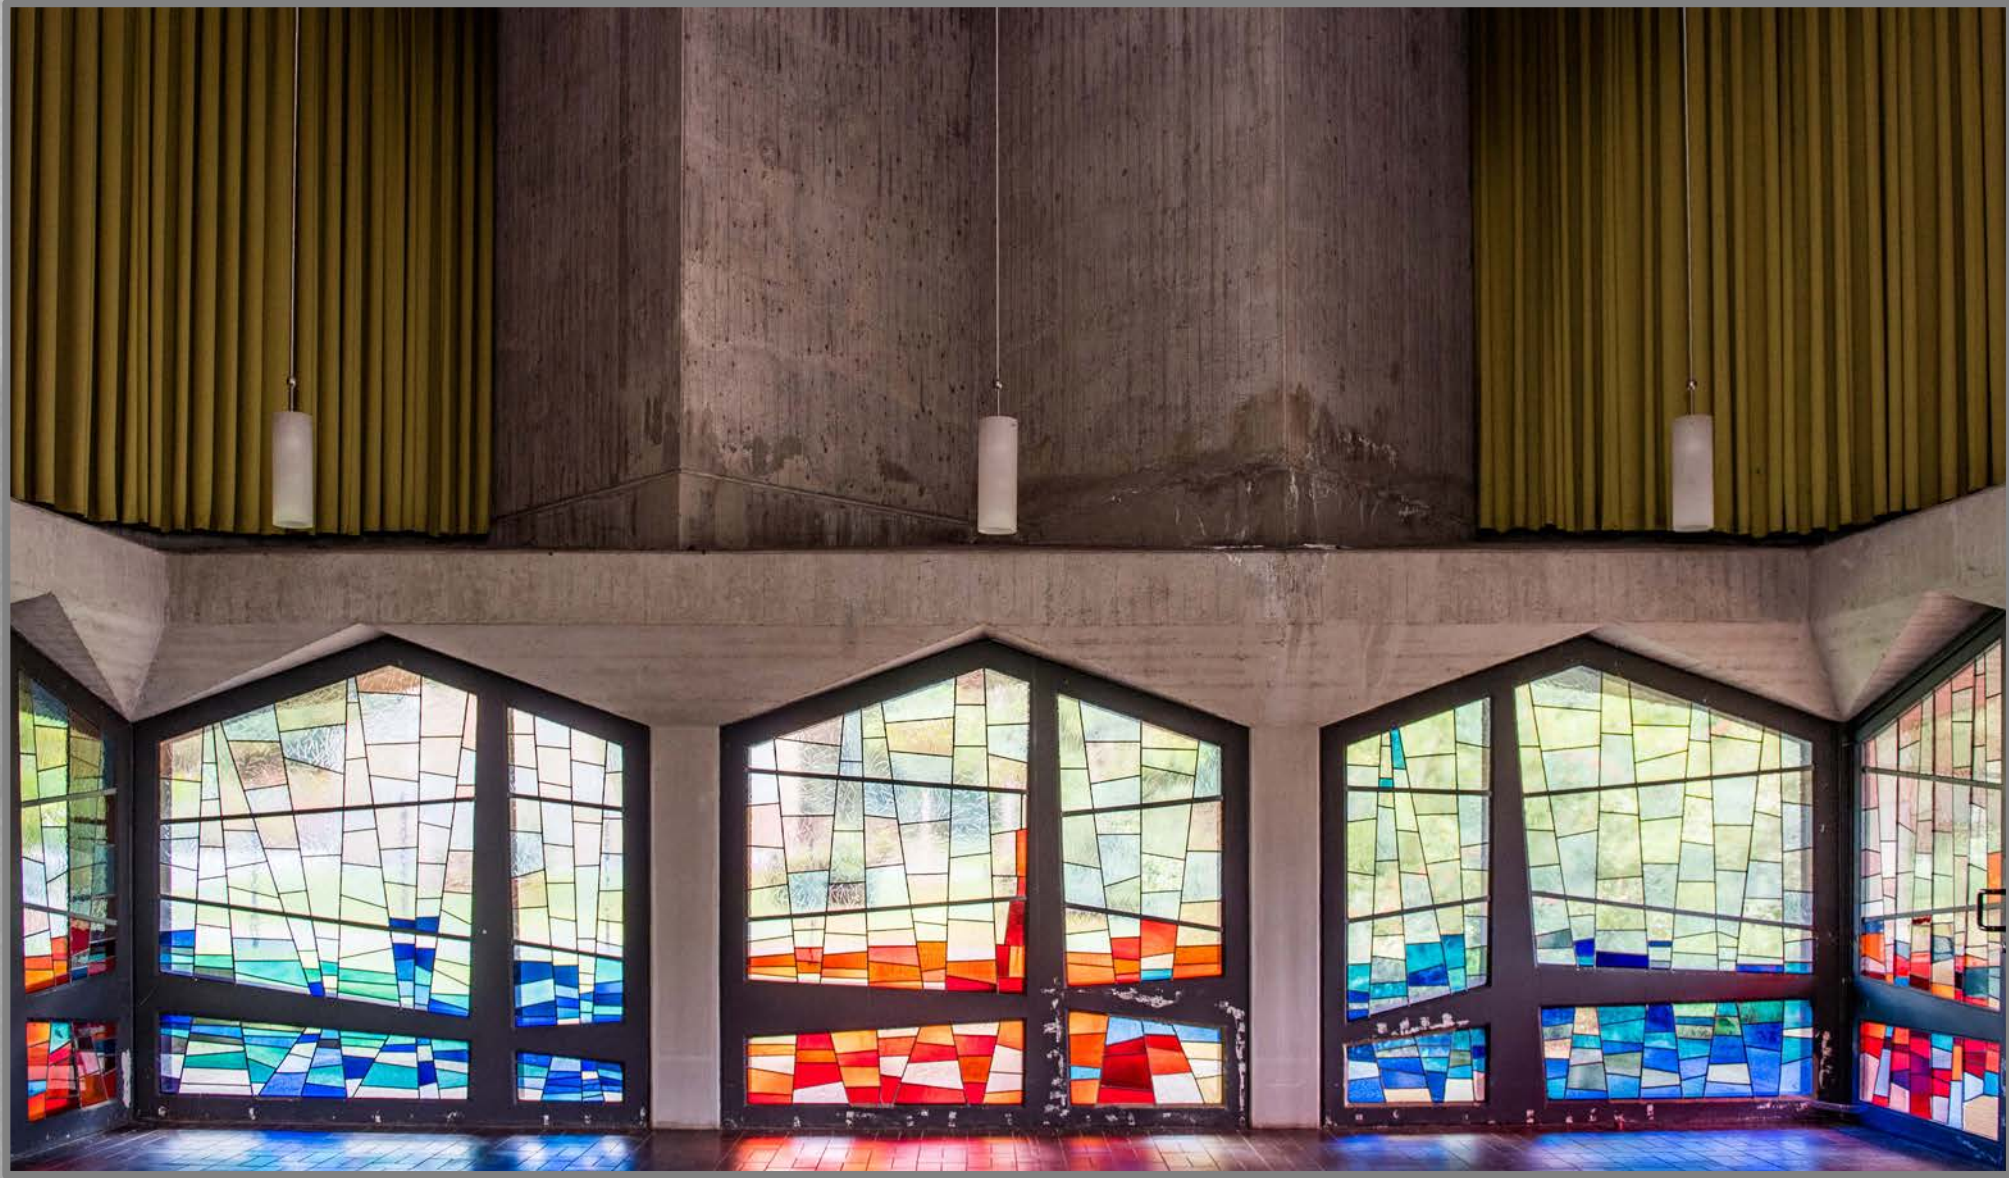

Ehemalige Trauerhalle Innenansicht (vorher)




Bibliothek Innenansicht (nachher)




3D- Konzept Regalanlage




Realisierte Regalanlage

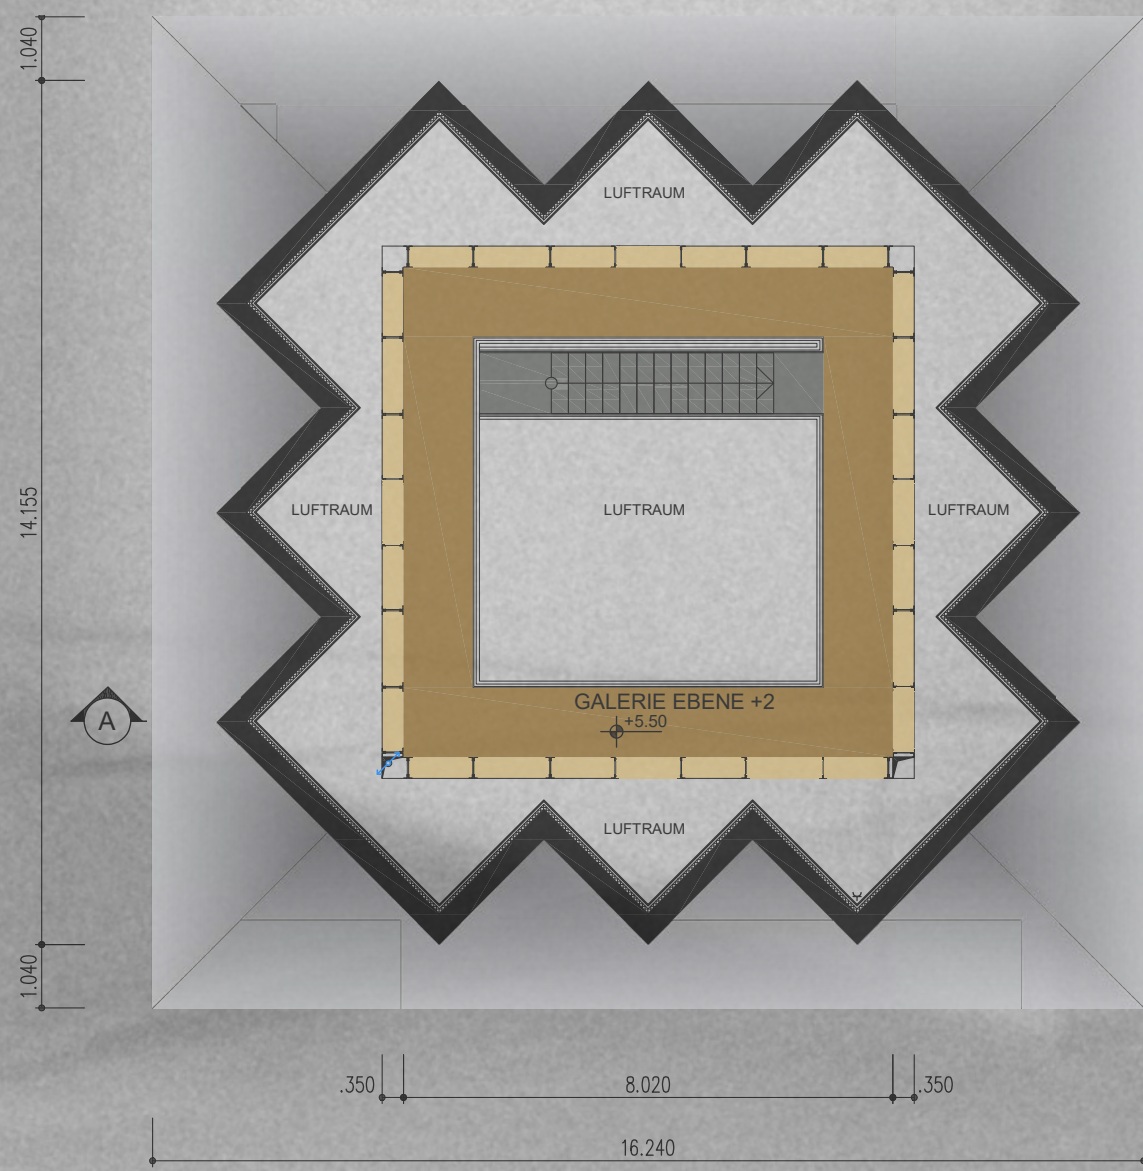

Grundriss 2. Ebene

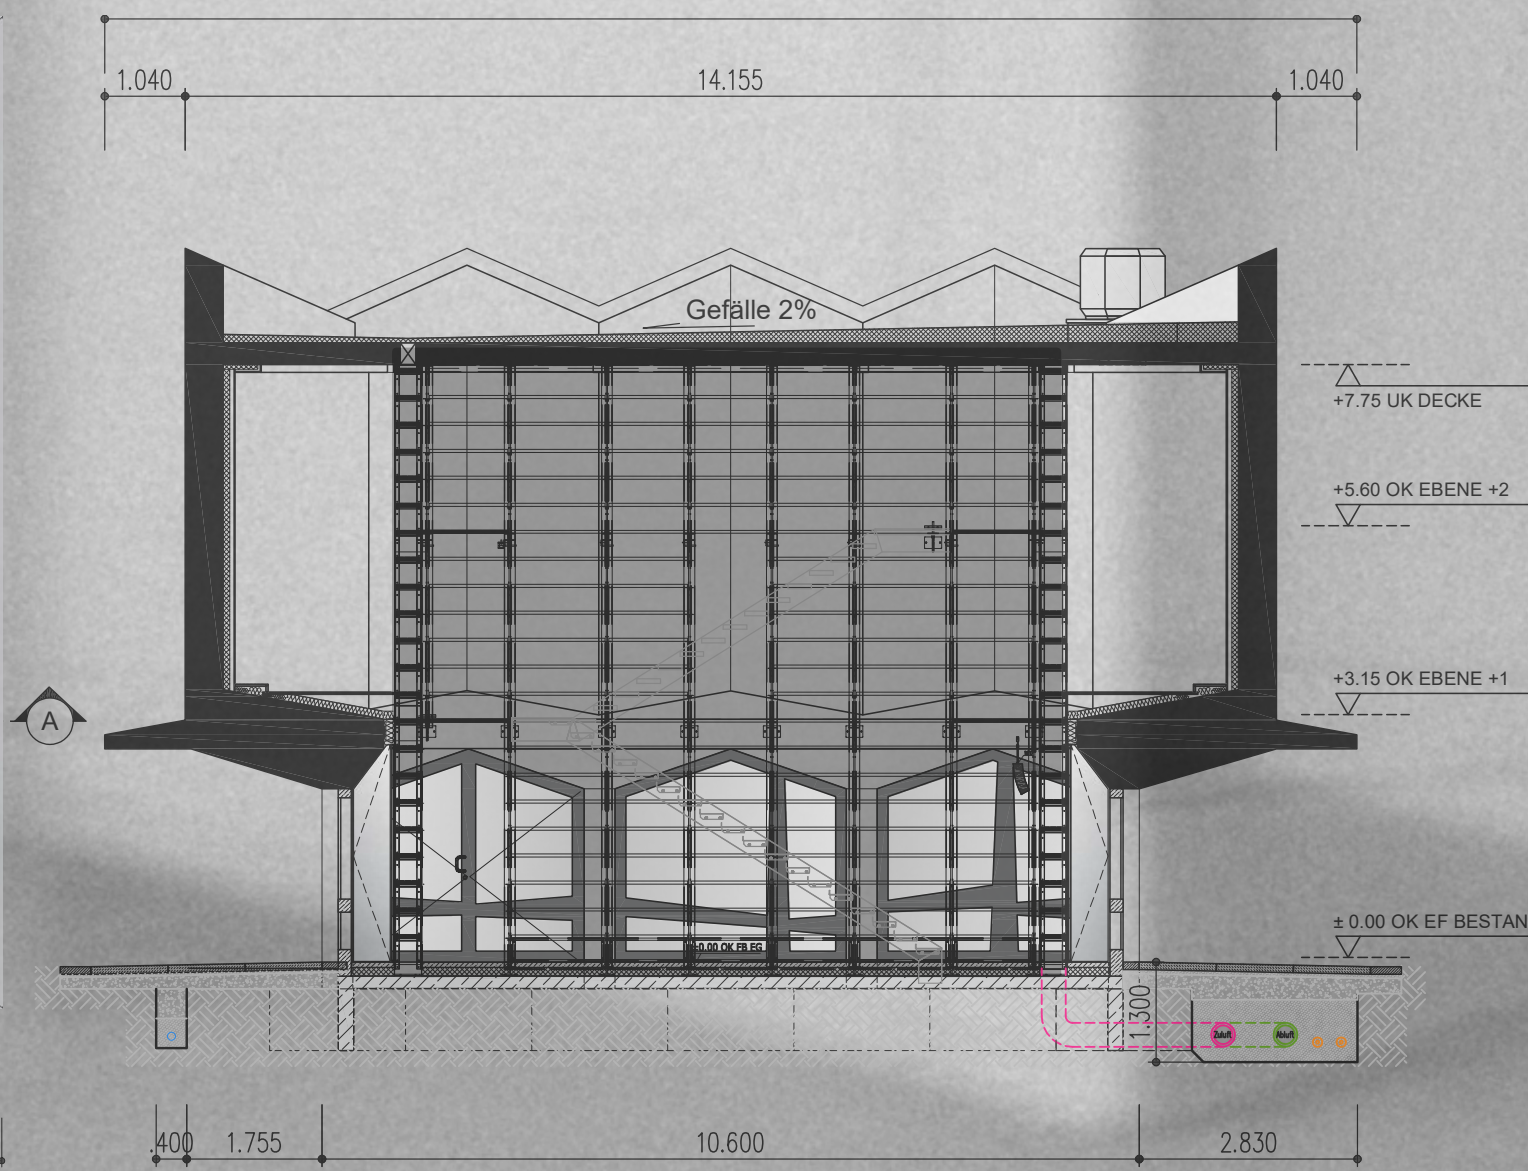

Schnitt

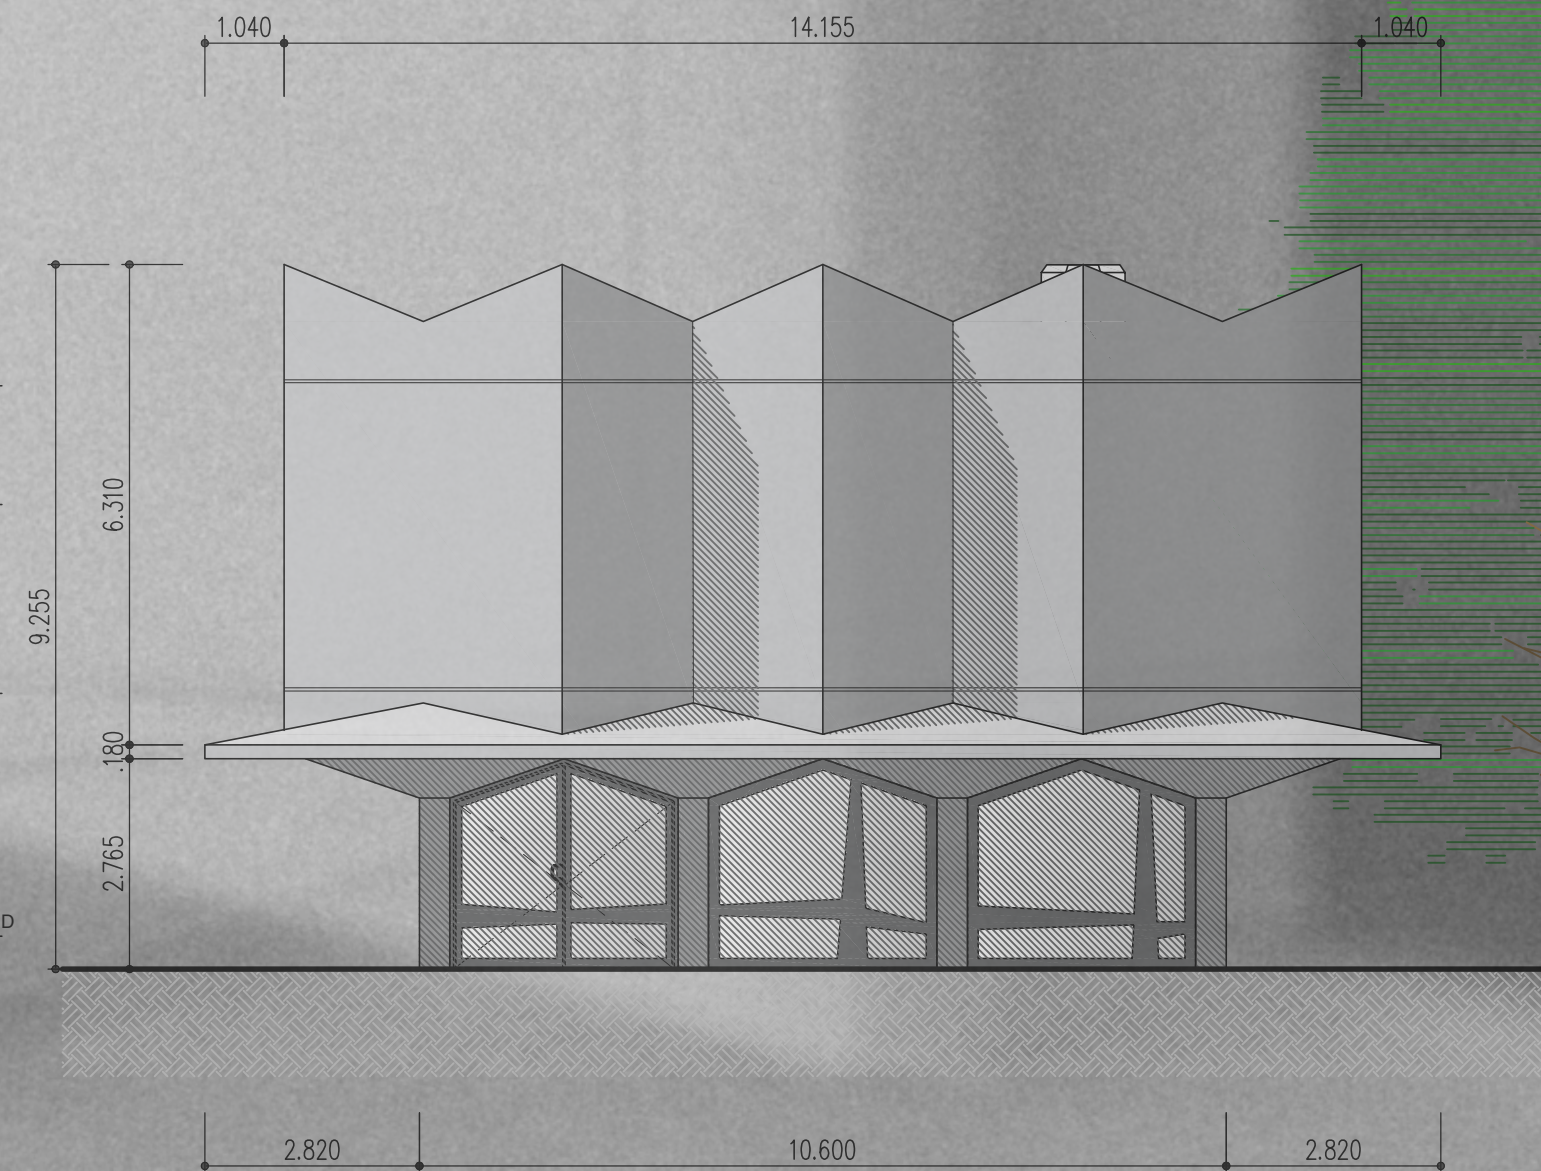

Ansicht Süd



Eingangstür Vorher

Planung: Plan plus Gesellschaft für Architekturplanungen mbH
Bauherr: Buxus Stiftung gGmbH
Fertigstellung: 2023



Eingangstür Nachher

Fotos:
• Richard Lensit
• planplus GmbH



Lichtbrücke zwischen Bestand und Neubau