


Neubau Innovation Quarter Lippstadt

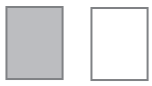


Straßensicht Foto: Markus Guhl

Das **Innovation Quarter (IQ)** in Lippstadt wurde mit dem Ziel errichtet, eine enge und kommunikative Verbindung zwischen der Hochschule Lippstadt und der Industrie zu schaffen. Um den kreativen Austausch optimal zu fördern, wurde ein eingeschossiger Baukörper konzipiert, der alle Bereiche auf einer Ebene vereint. Die geschwungene Architektur unterstützt die Idee eines offenen, innovativen Arbeitsumfelds. Nach dem Gewinn des Wettbewerbs durch das Architekturbüro RSA im Jahr 2018 konnte das Gebäude bereits zwei Jahre später eröffnet werden. Heute bietet es sowohl der Hochschule als auch verschiedenen Unternehmen Raum, um **kreatives und konzentriertes Arbeiten miteinander** zu verbinden.


Das Gestaltungskonzept basiert auf einer fließenden, **organischen Architektur**, die Vernetzung und Kommunikation fördert. Die Unternehmen im Gebäude haben individuell gestaltete Büroflächen, die sowohl Rückzugsmöglichkeiten als auch offene, kollaborative Bereiche bieten. Ein zentrales Element ist der gemeinschaftlich genutzte Marktplatz, der als Begegnungsraum dient und spontane Interaktion ermöglicht. Darüber hinaus sorgen strategisch platzierte Lichtöffnungen und begrünte Innenhöfe für eine angenehme Arbeitsatmosphäre, die sowohl Inspiration als auch Erholung bietet.



Schwarzplan 1:5000

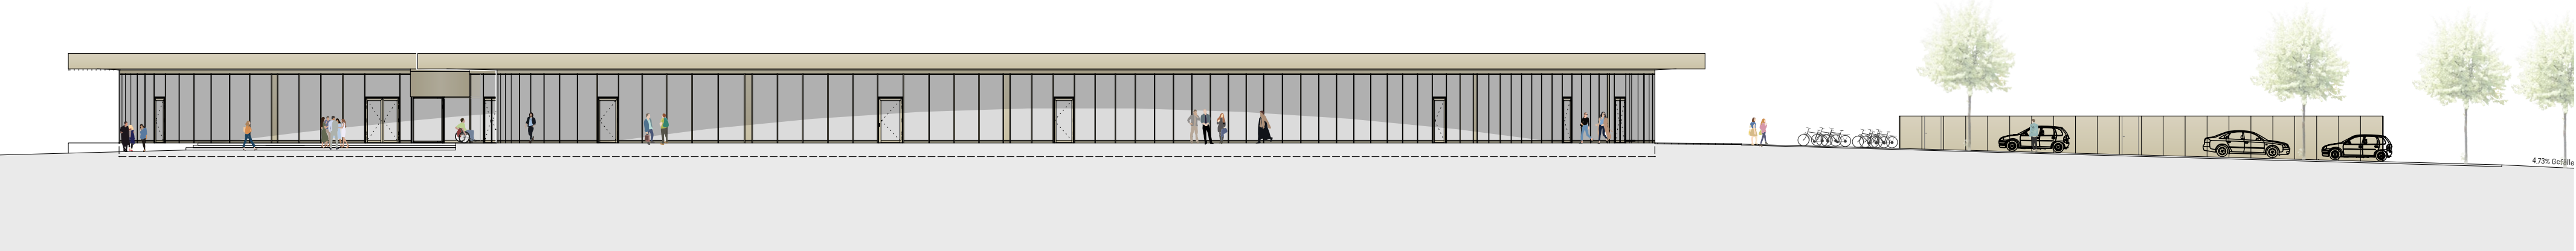

Ansicht 1:250

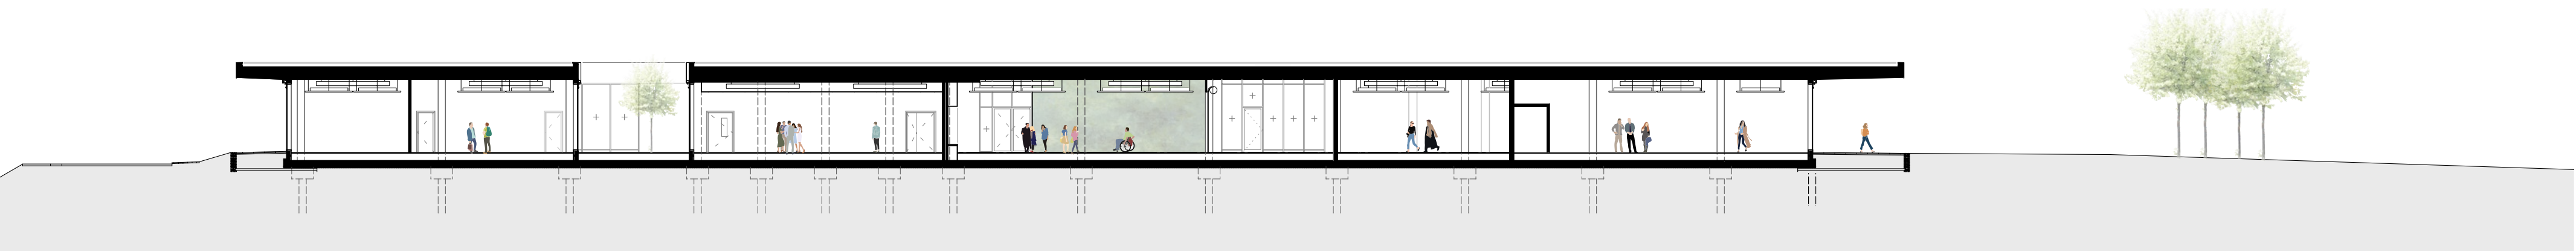

Schnitt 1:250


Grundriss o.M. >



Straßensicht Foto: Markus Guhl



Straßensicht Foto: Markus Guhl

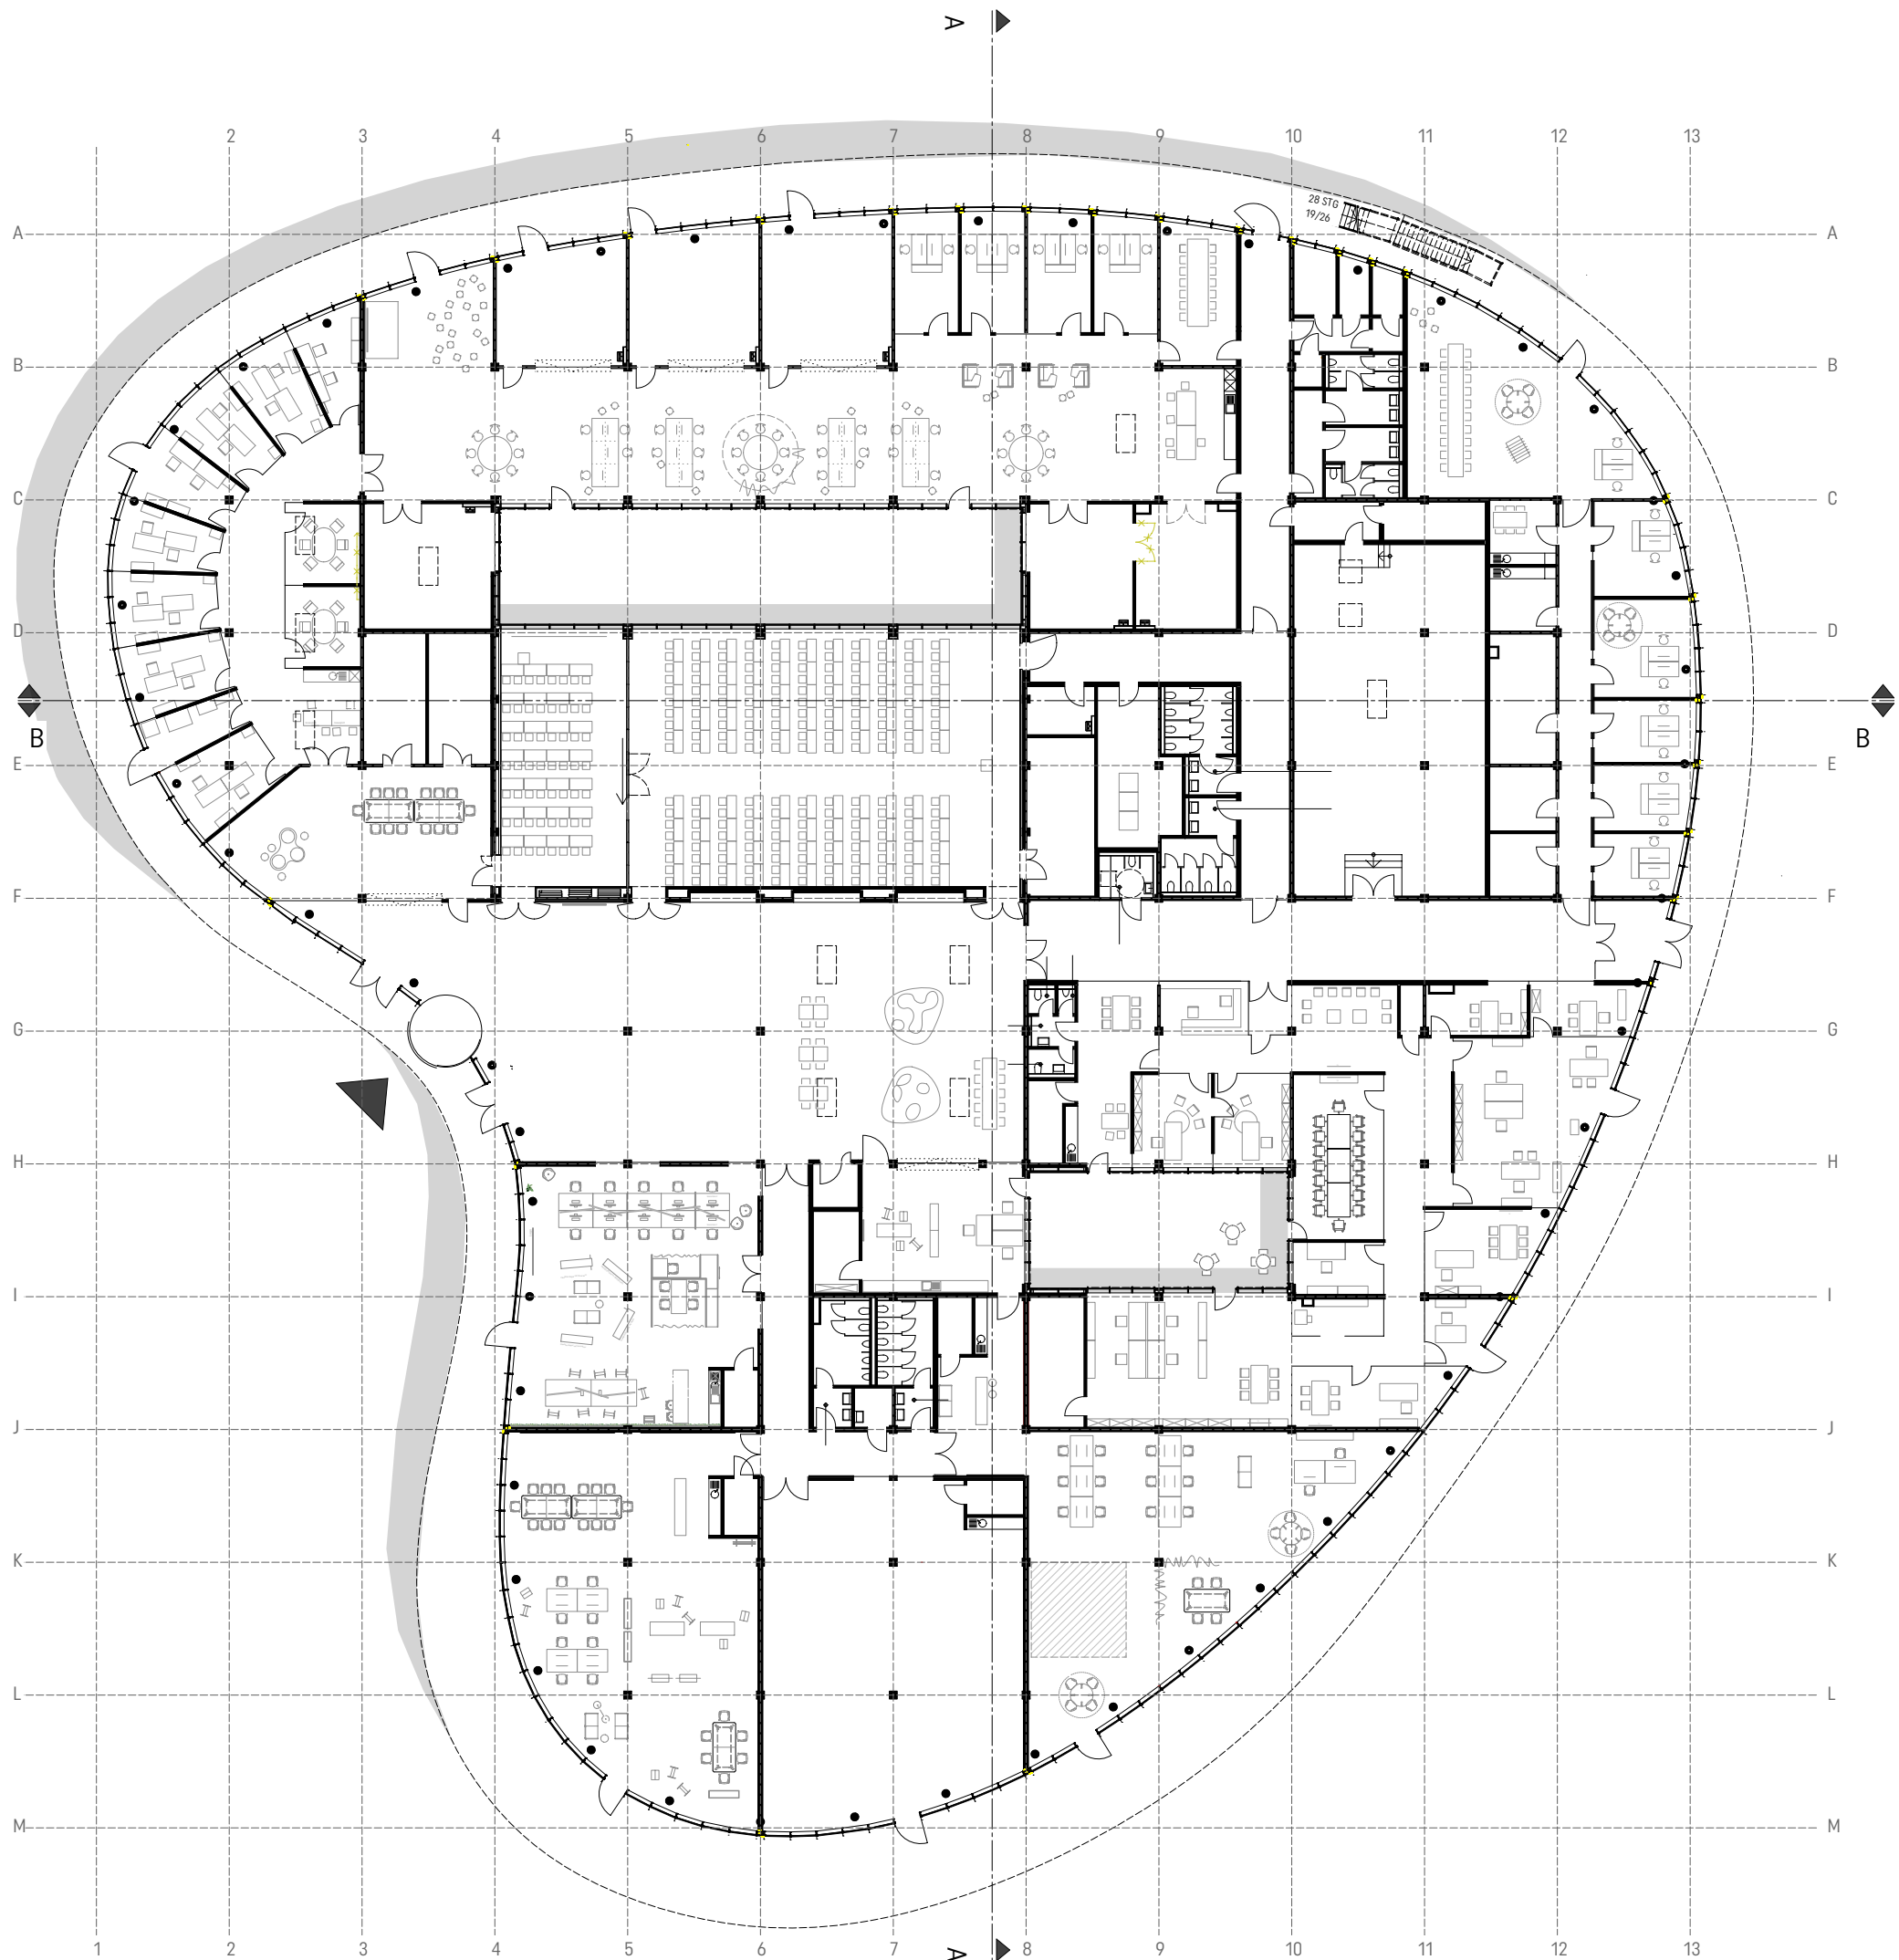

Das Gestaltungskonzept basiert auf einer fließenden, **organischen Architektur**, die Vernetzung und Kommunikation fördert.



Innenhof Foto: Markus Guhl



Innenraum Foto: Markus Guhl