

Neubau Empfangsgebäude am Hbf Paderborn

Das Projekt umfasst den Abriss des alten Empfangsgebäudes und die Planung sowie den Bau eines neuen, modernen Empfangsgebäudes mit integriertem Hotel am Hauptbahnhof Paderborn. Besonderer Wert wurde auf eine nachhaltige und ökologische Bauweise gelegt, um den aktuellen energetischen Standards zu entsprechen.


Der Entwurf sah ein siebengeschossiges Gebäude vor, das sowohl die Empfangshalle als auch ein Hotel mit 190 Zimmern beherbergt. Die Fassade besteht aus hellem Mauerziegel in Kombination mit einer Pfosten-Riegel-Konstruktion, die dem Gebäude ein **modernes und zugleich zeitloses Erscheinungsbild** verleiht. Ein markanter Kolonnadengang von etwa neun Metern Höhe und 3,50 Metern Breite überdacht den Fußweg vor dem Bahnhof und bietet den Reisenden Schutz vor Witterungseinflüssen. Im Inneren sorgen großzügige, lichtdurchflutete Räume für eine angenehme Atmosphäre. Die Integration von Einzelhandelsflächen und gastronomischen Angeboten erhöht die Aufenthaltsqualität für Reisende und Besucher.



Vorderansicht Foto: Markus Guhl



Schwarzplan 1:5000

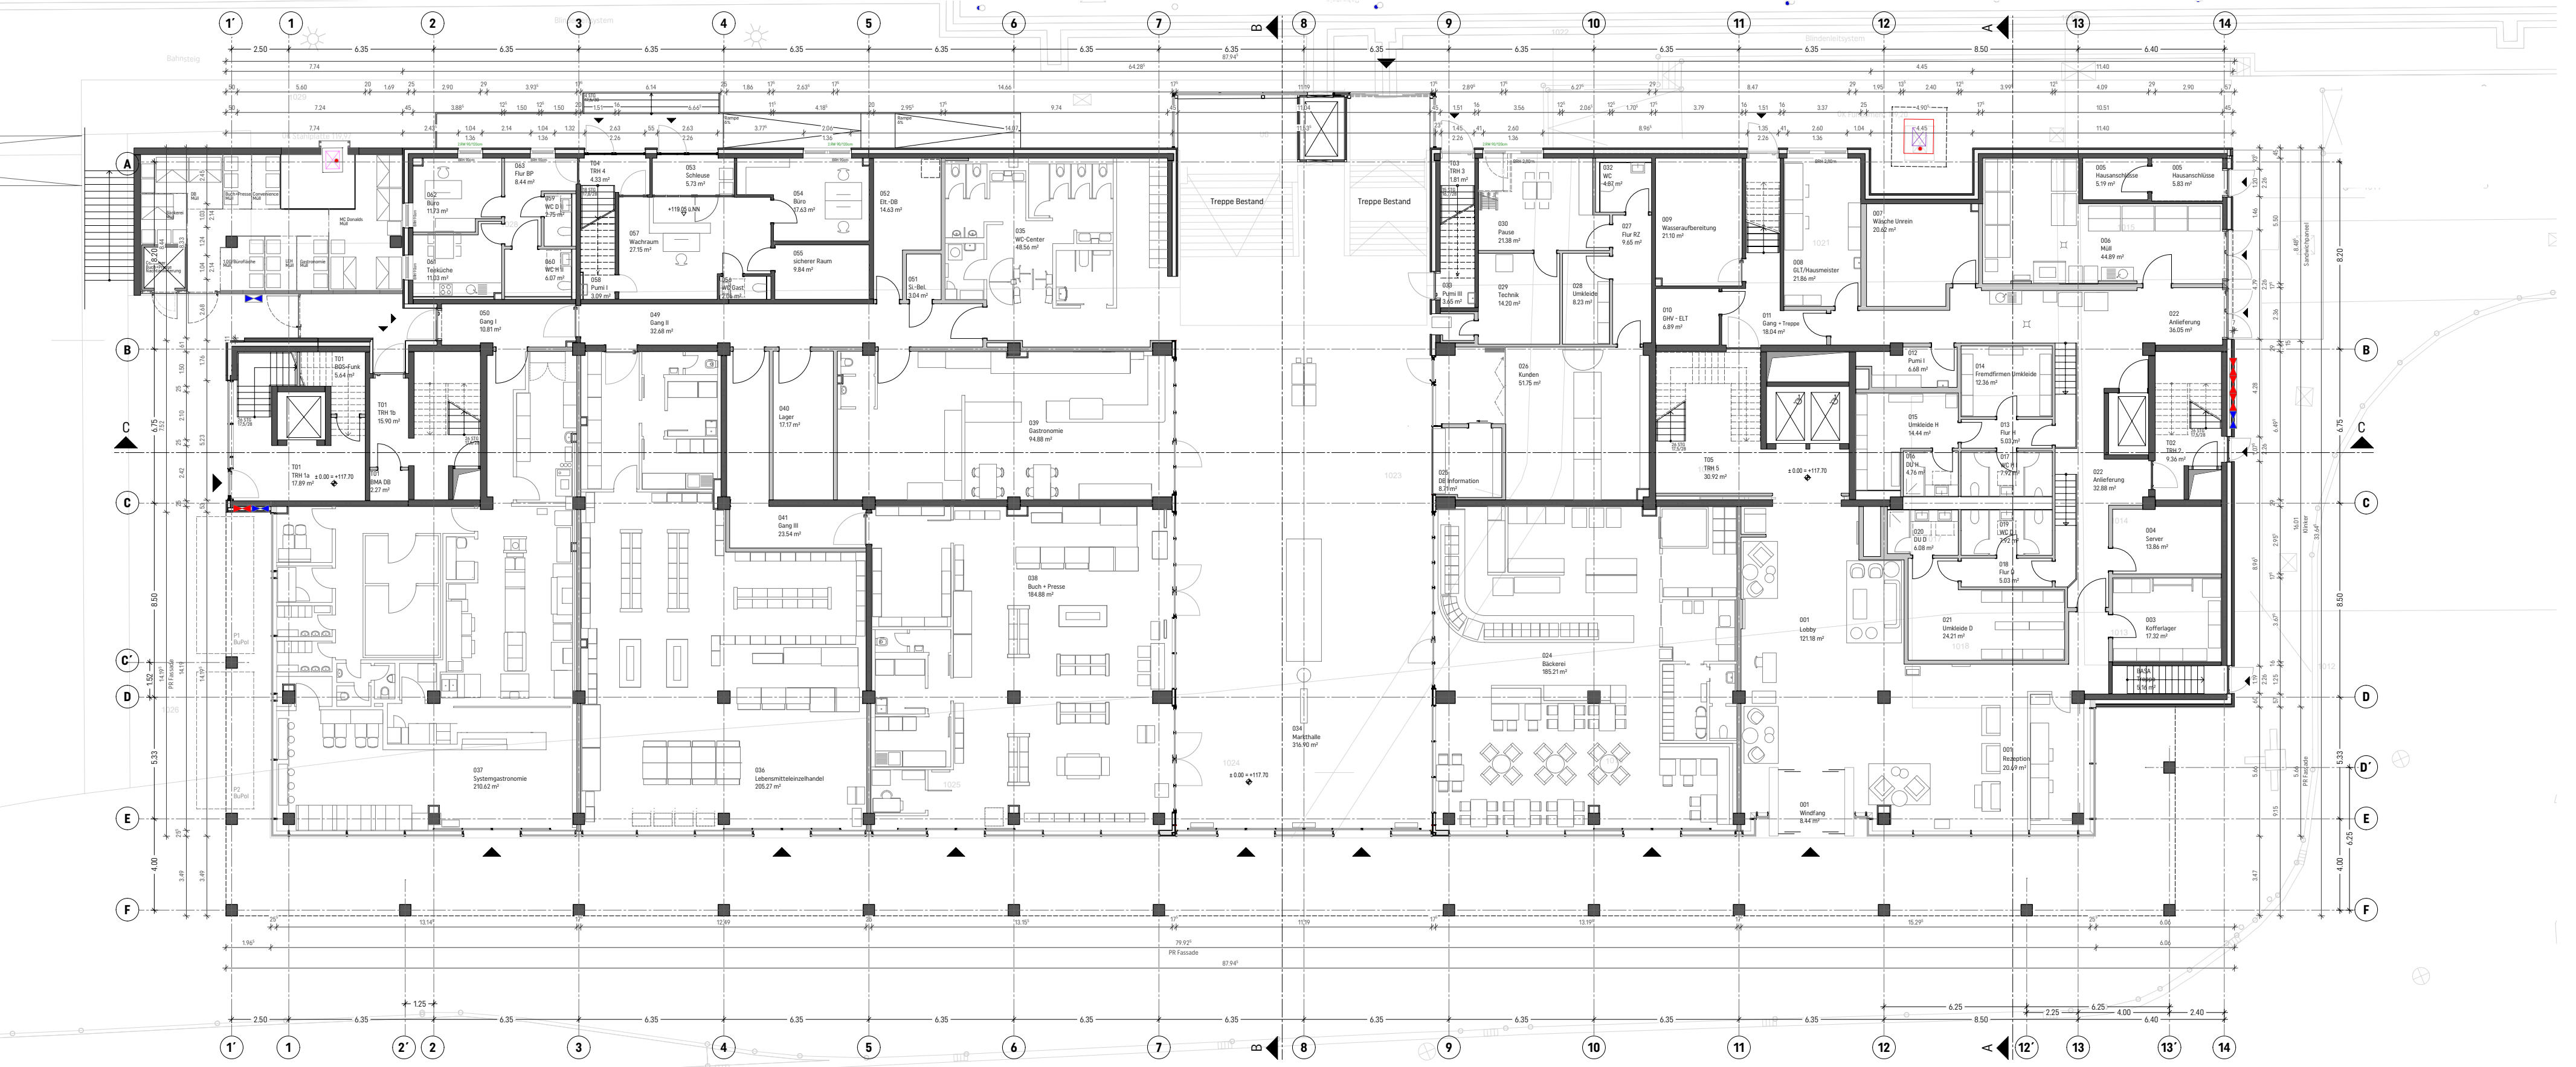

Grundriss Erdgeschoss 1:200




Ansicht Nord-West 1:200


Neubau Empfangsgebäude am Hbf Paderborn



Straßensicht Foto: Markus Guhl

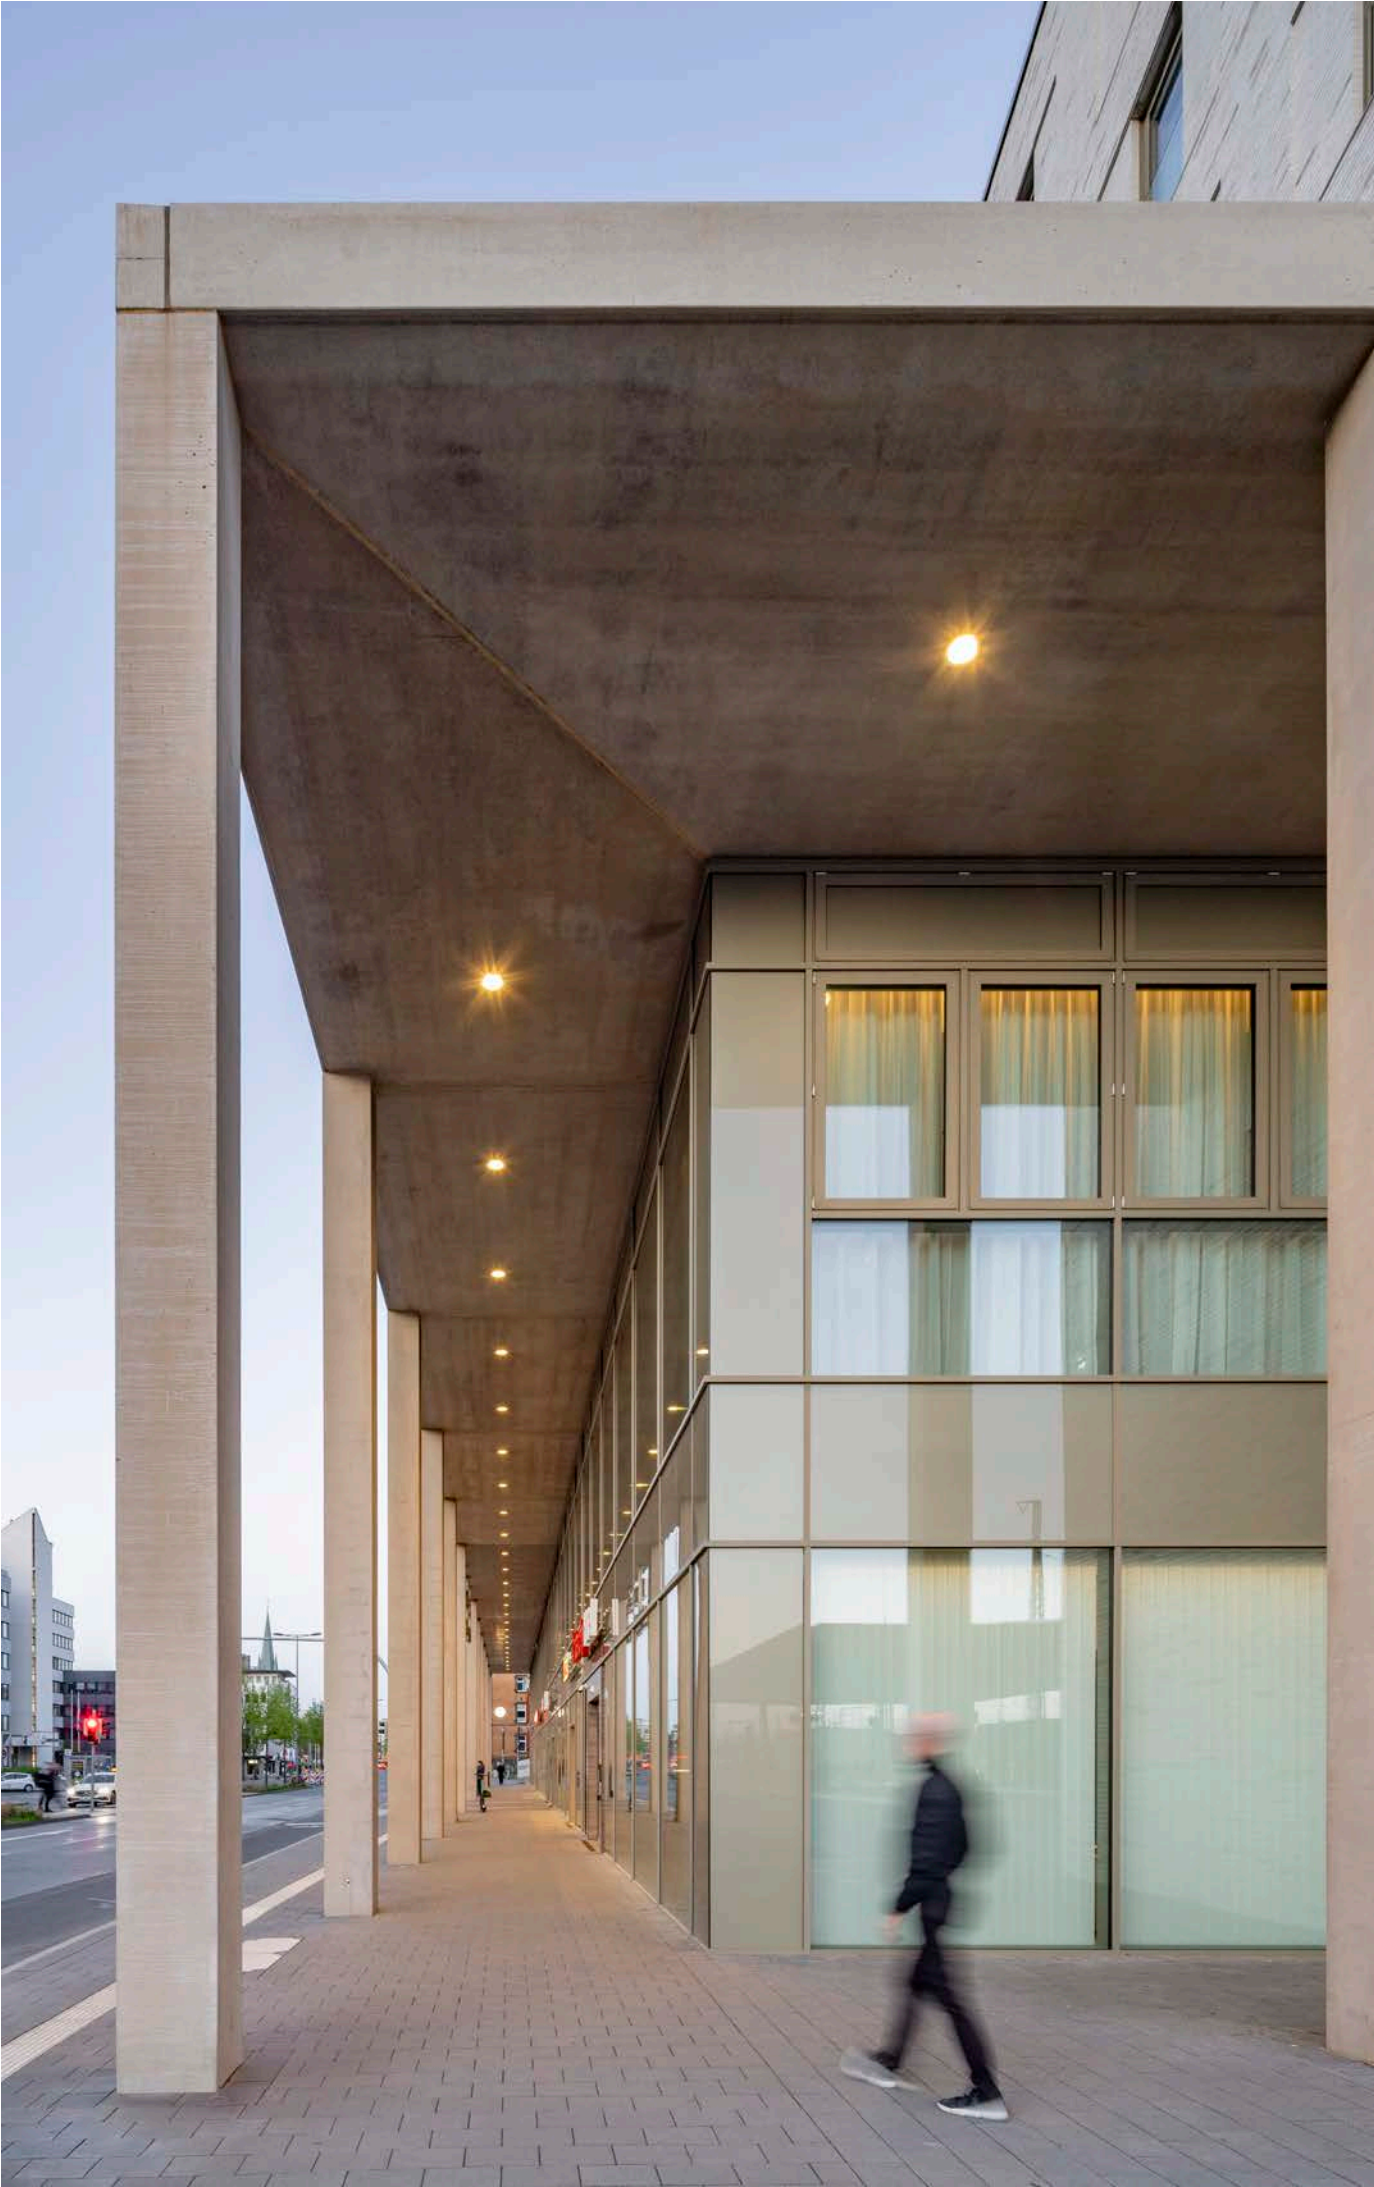

Straßensicht Foto: Markus Guhl

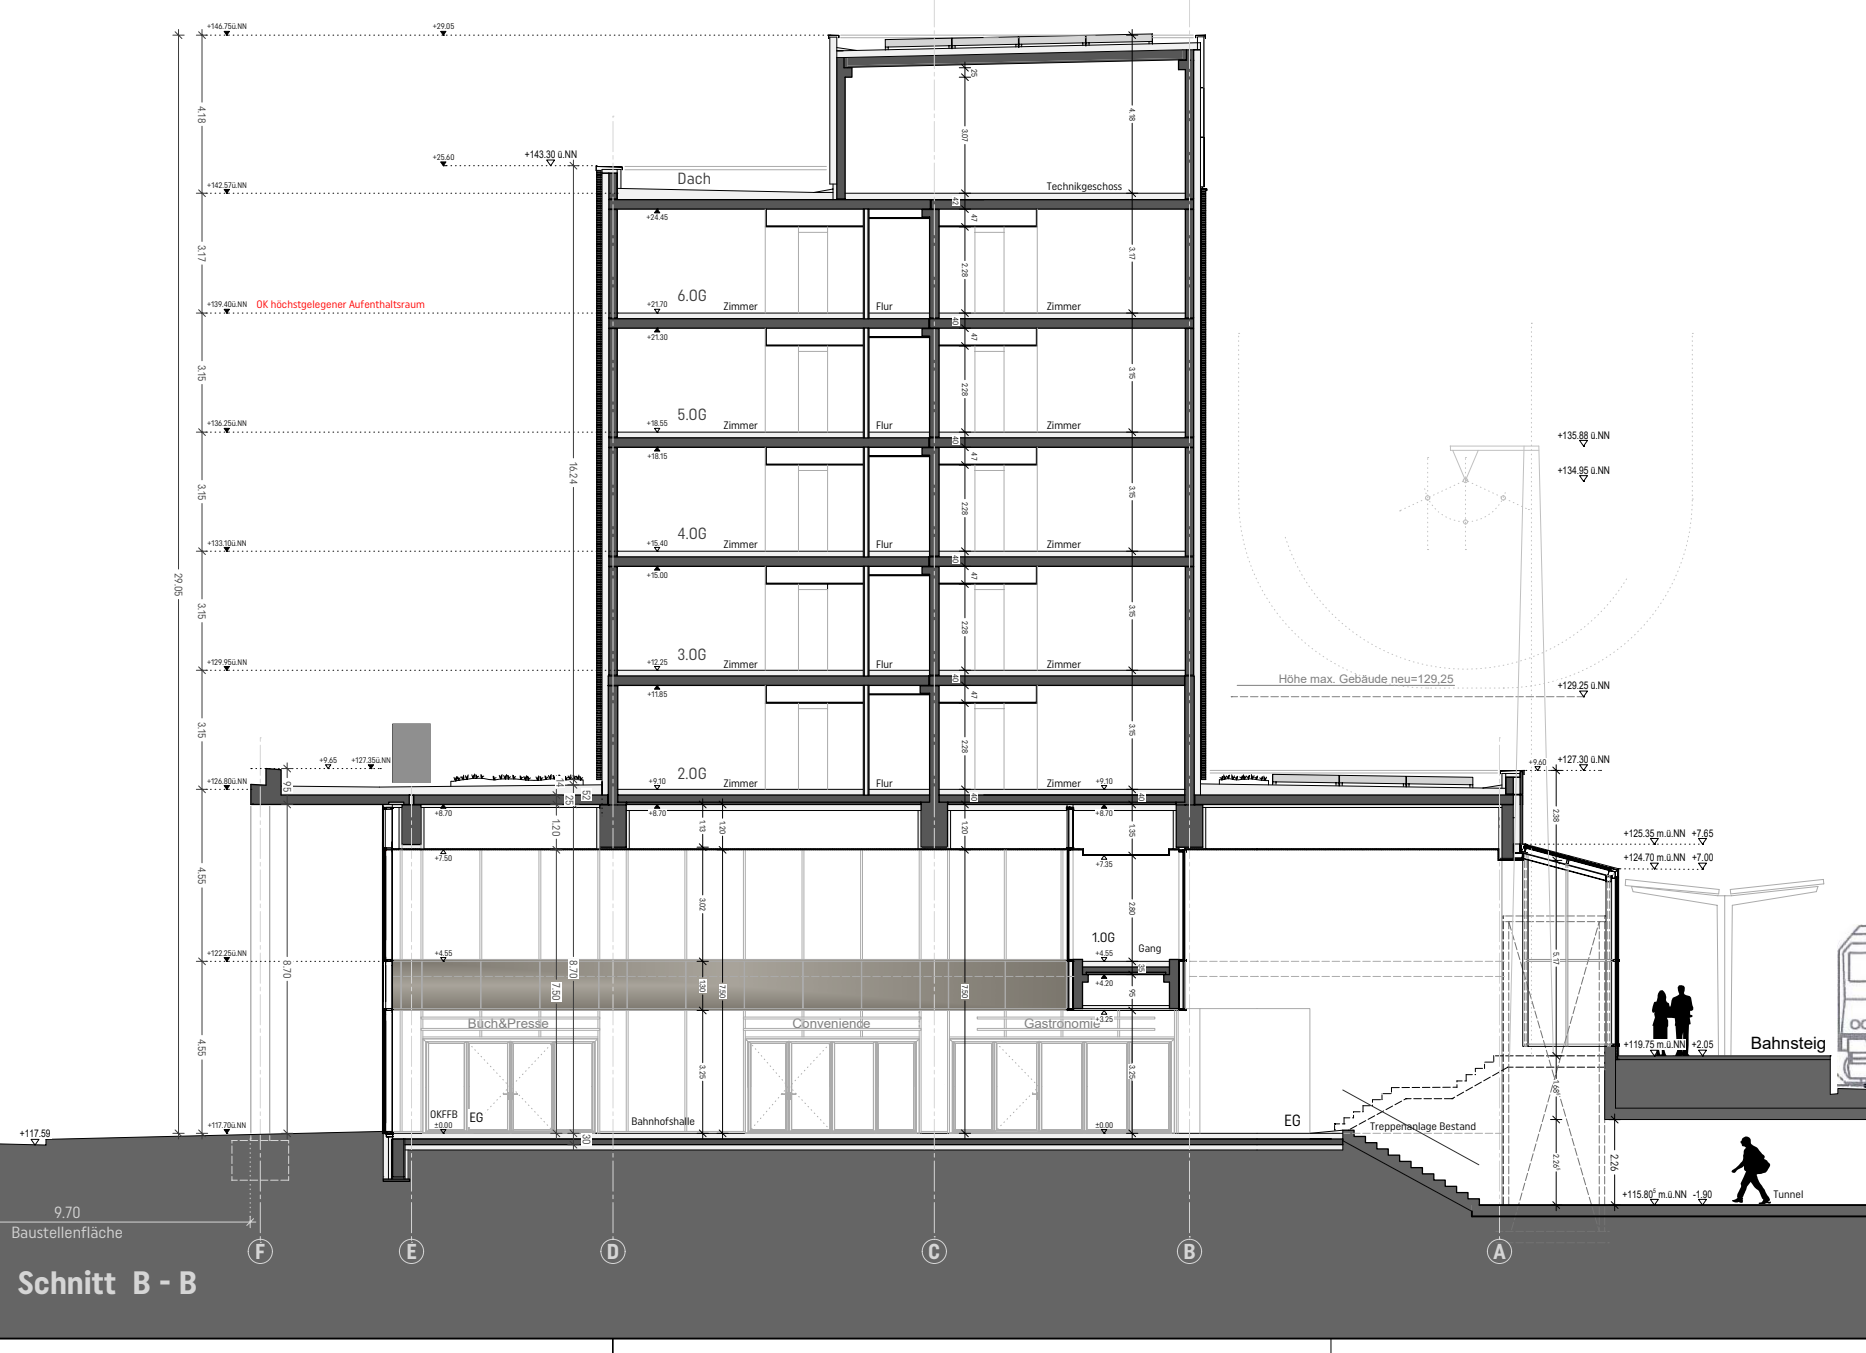

Schnitt 1:200

Ziel war es, ein **einladendes und funktionales Gebäude** zu schaffen, das den Reisenden zeitgemäße Annehmlichkeiten bietet und sich harmonisch in das Stadtbild einfügt.



Ansicht Nord-Ost 1:200



Straßensicht Foto: Markus Guhl