

BAUKUNSTARCHIV NRW, DORTMUND


RETTUNG + REVITALISIERUNG DES EHEMALIGEN MUSEUMS AM OSTWALL



Straßenansicht



Erker als verbindendes Element zum öffentlichen Raum

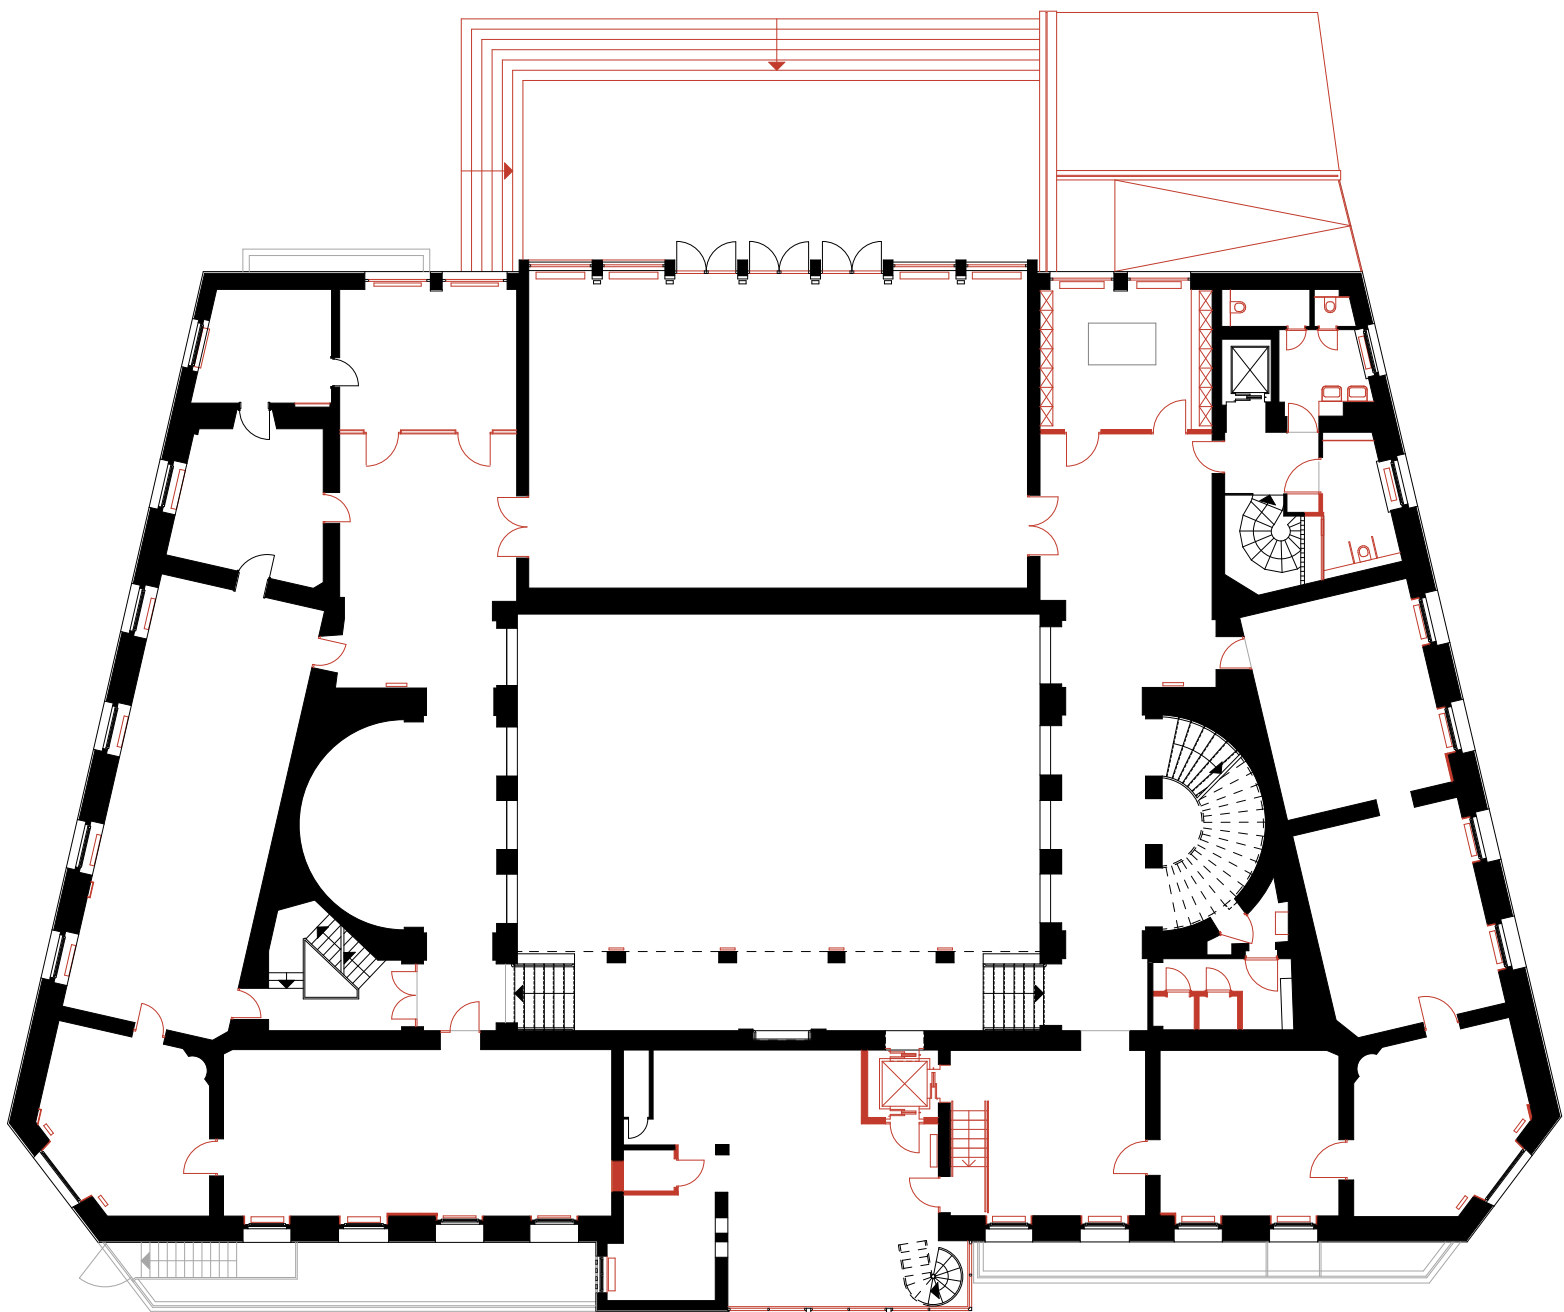

Grundriss EG

Geschichte bewahren, Zukunft ermöglichen: 150 Jahre westfälische Bau- & Museumskultur am Ostwall, Dortmund

Das heutige Baukunstarchiv NRW blickt auf eine vielschichtige Baugeschichte zurück: Ursprünglich 1875 als Preußisches Oberbergamt errichtet, wurde es 1911 um den Lichthof ergänzt, im Zweiten Weltkrieg schwer beschädigt und 1957 als Museum am Ostwall wiedereröffnet. 2020 haben wir das Haus erneut transformiert – zur lebendigen Heimat der Baukultur in Nordrhein-Westfalen.

Im Zentrum stand der respektvolle Umgang mit der gewachsenen Substanz: Historische Spuren wurden sichtbar gemacht, räumliche Qualitäten neu interpretiert und der Bestand durch präzise, zurückhaltende Eingriffe ergänzt. Das Haus wurde energetisch und technisch auf den heutigen Stand gebracht, ohne seine Identität zu verlieren.

Heute vereint das Baukunstarchiv Vergangenheit und Gegenwart – als offener Ort für Austausch, Ausstellung und Auseinandersetzung mit Architektur, Stadt und Gestaltung. Ein Ort, der zeigt, wie Baukultur weitergeschrieben werden kann.


Bauherr:	Stadt Dortmund Sondervermögen
Fördergeber:	Ministerium für Bauen, Heimat, Kommunales, Bau und Gleichstellung des Landes NRW
Betreiber:	Baukunstarchiv NRW gGmbH
Kooperation:	TU Dortmund
Fertigstellung:	2018
Projektkosten:	ca. 3.500.000 €
Fotografie:	Detlef Podehl
Adresse:	Ostwall 7, 44135 Dortmund




“
**Wohltuende
Zurückhaltung im
Umgang mit der
Historie eines Hauses
wird an diesem
bedeutenden Gebäude
exemplarisch sichtbar.**

Juryprotokoll, BDA-Preis 2020


Spuren der Transformation - Fußböden aus 150 Jahren

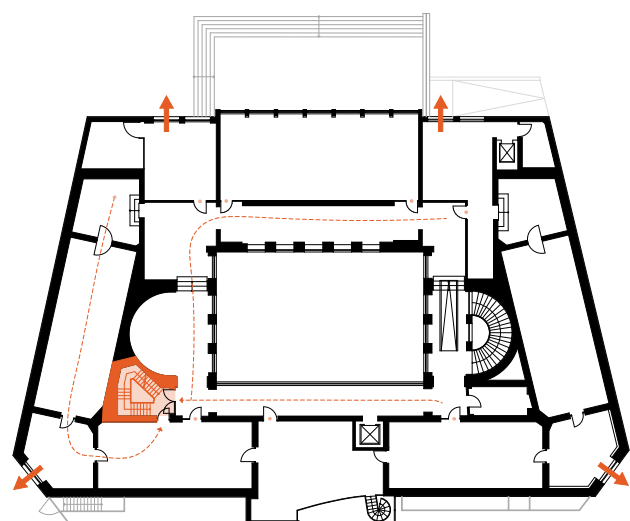


Rettungswege

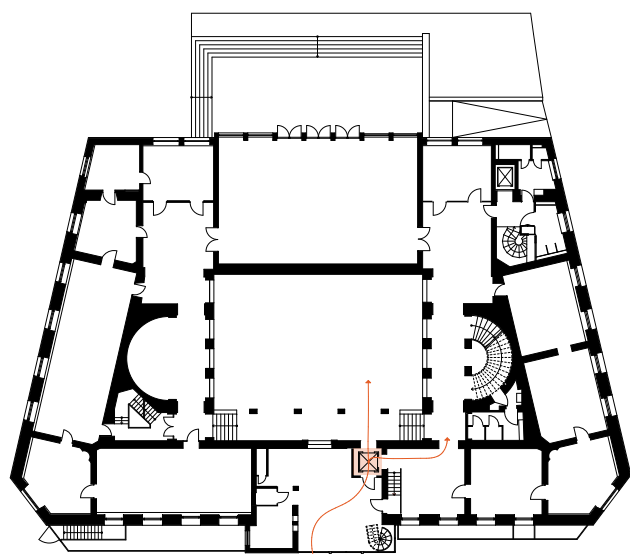




Barrierefreiheit

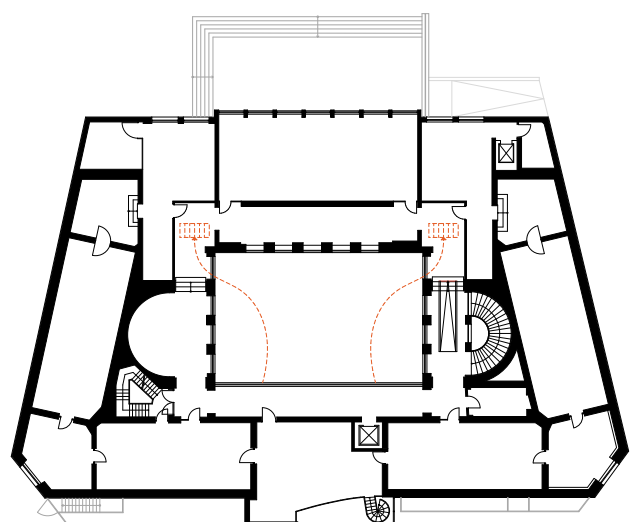

Entrauchung

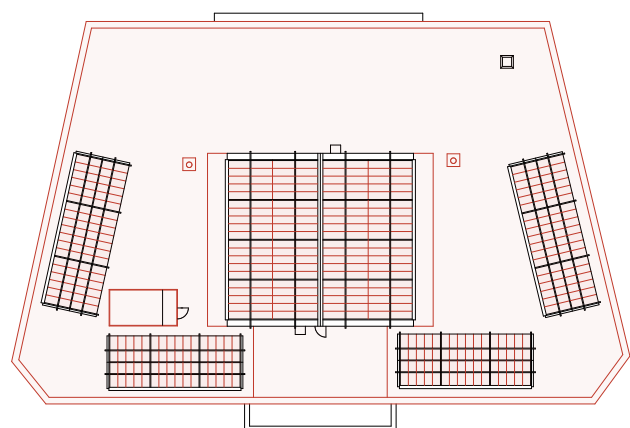

Energetische Ertüchtigung

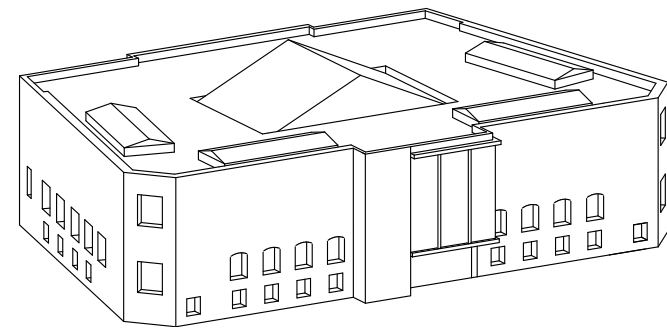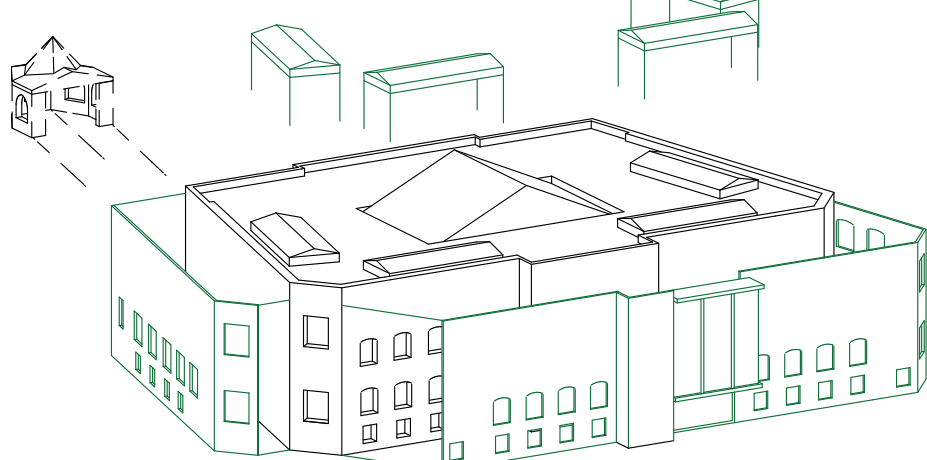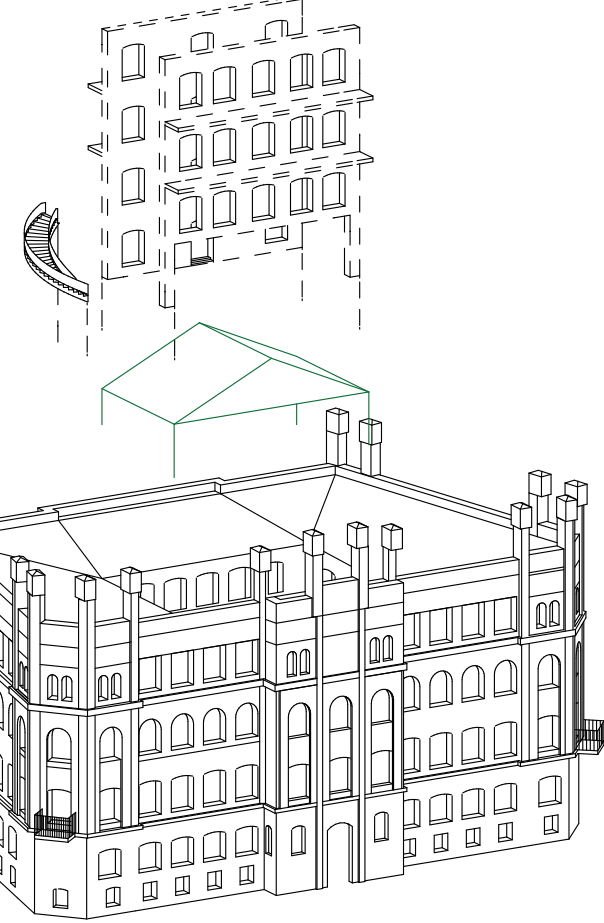

Veränderungsgeschichte seit 1875



Ausstellungen und Veranstaltungen im Lichthof